

Legende :

Hauptverkehrsströme:

- Umleitung Motorisierter Individual-Verkehr (MIV) via K270 und K127
- Umleitung Buslinie 336 via Alte Wohlerstrasse
- bestehende Radroute R670, keine Umleitung erforderlich
- Vollsperrung K383
- Rütistrasse Fahrverbot ausgenommen Forst- und Landwirtschaft




GEMEINDE **Wohlen / Niederwil AO**

STRASSE **K 383**

BEREICH K554 + 210m bis K570 + 93m L = 1880m

OBJEKT **Ersatz Deckbelag**

PLAN **Verkehrsregime 1:25000**
Vollsperrung-Umleitungen

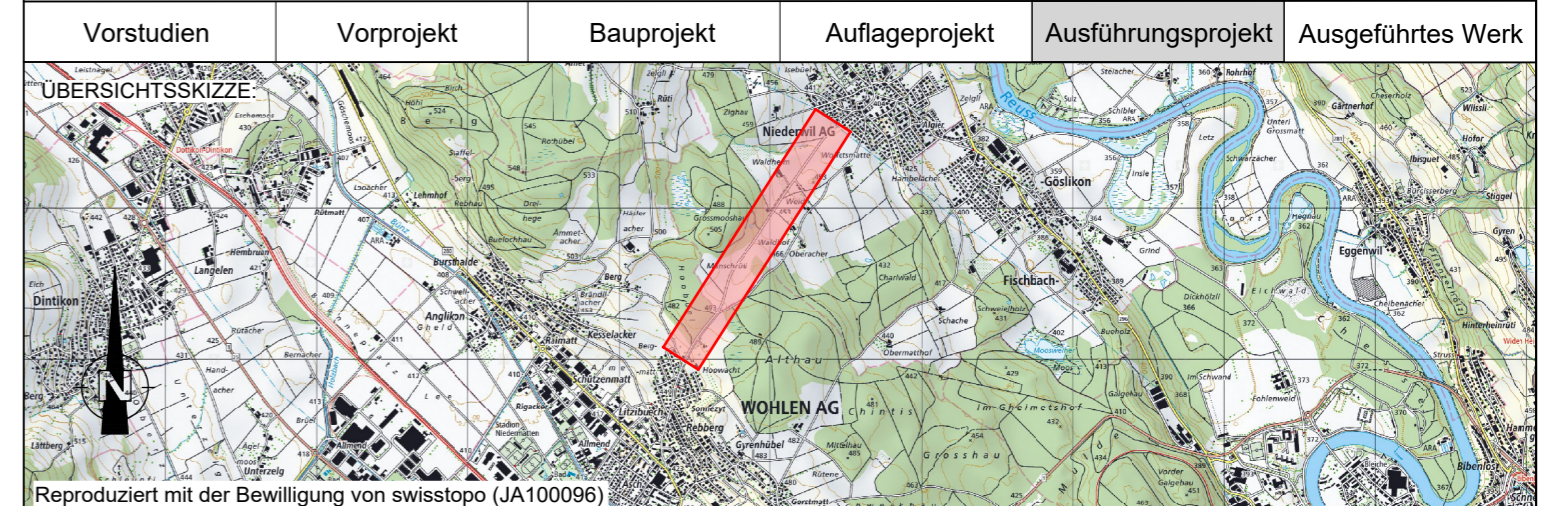

PROJEKTVERFASSER:
WBM
WASER BAUMANAGEMENT & CO

TEL 056 / 622 33 77 FAX 056 / 622 33 84
BAUINGENIEURWESEN HOCH & TIEFBAU
MÜHLEWEG 1B 5524 NIEDERWIL

ZERTIFIZIERT ISO 9001 / HOMEPAGE www.wbm.ch / email info@wbm.ch

PLAN NR. 2402-509	FORMAT : 30/63	FLÄCHE : 0.189 m ²
PROJEKT	WBM/UW	DATUM 10.04.2019
GEZEICHNET	WSH/CB	10.04.2019
GEPRÜFT	WBM/UW	10.04.2019
ÄNDERUNGEN	INDEX	
	A	WSH/AG 03.05.2019
	B	WBM/SK 19.08.2019
	C	

BAUHERR:
Abteilung Tiefbau PS-Nr.: 640-203602
Realisierung PL ATB: Michael Erhard

FREIGABE	
REG. NR. 082.383.001	PLAN NR. 509