PROJEKT	KINDERGARTEN ALTHAU / ERWEITERUNG 3. KIGA 5524 NIEDERWIL
Bauherrschaft	Einwohnergemeinde Niederwil AG, Hauptstrasse 4, 5524 Niederwil
Projektverfasser	Architekturbüro Rolf Rey AG, Emausstrasse 19, 5621 Zufikon, info@archrey.ch, 056 631 70 52
PLANINHALT	Grundriss Erdgeschoss
MASSSTAB	1:100
Plan-Nummer	365 - 1.2.1
Datum	08.04.2022
Revidiert	
Phase	Studie
Planformat	60/84 | A1
Gez.	jme

ROLF REY
ARCHITEKTURBÜRO ROLF REY AG
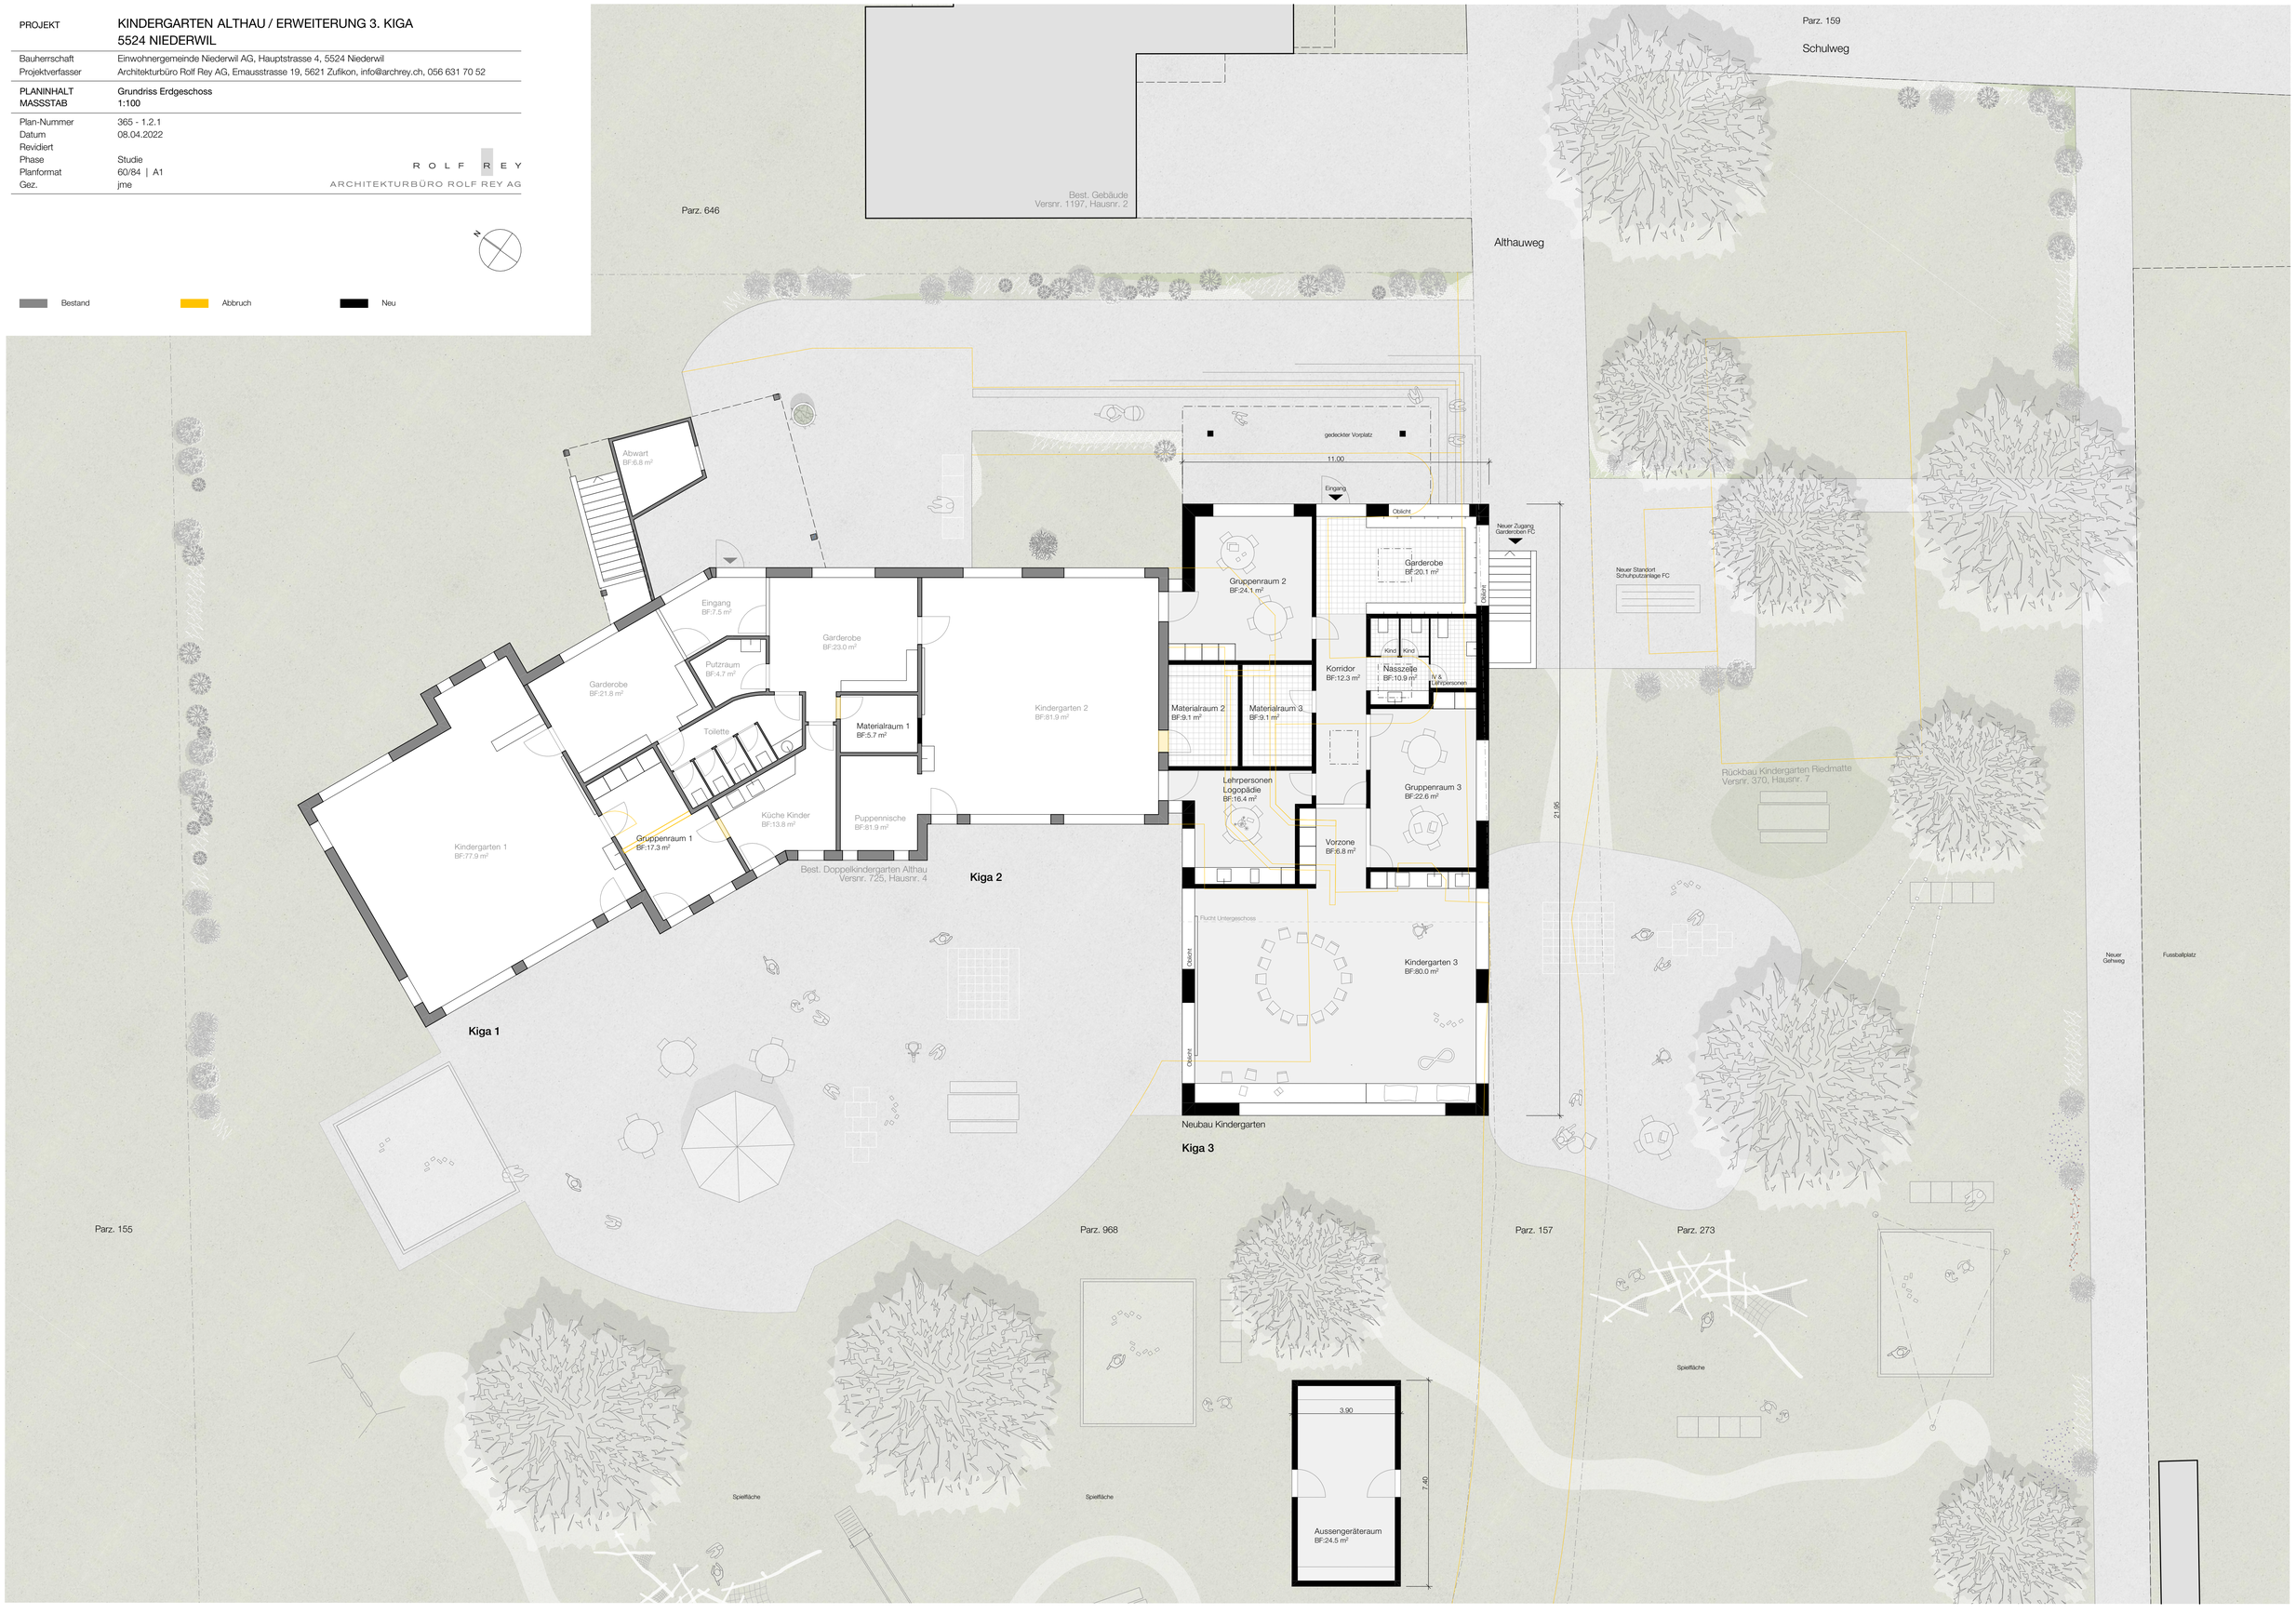
Bestand Abbruch Neu