





01



02



03



04



05




08




07




06

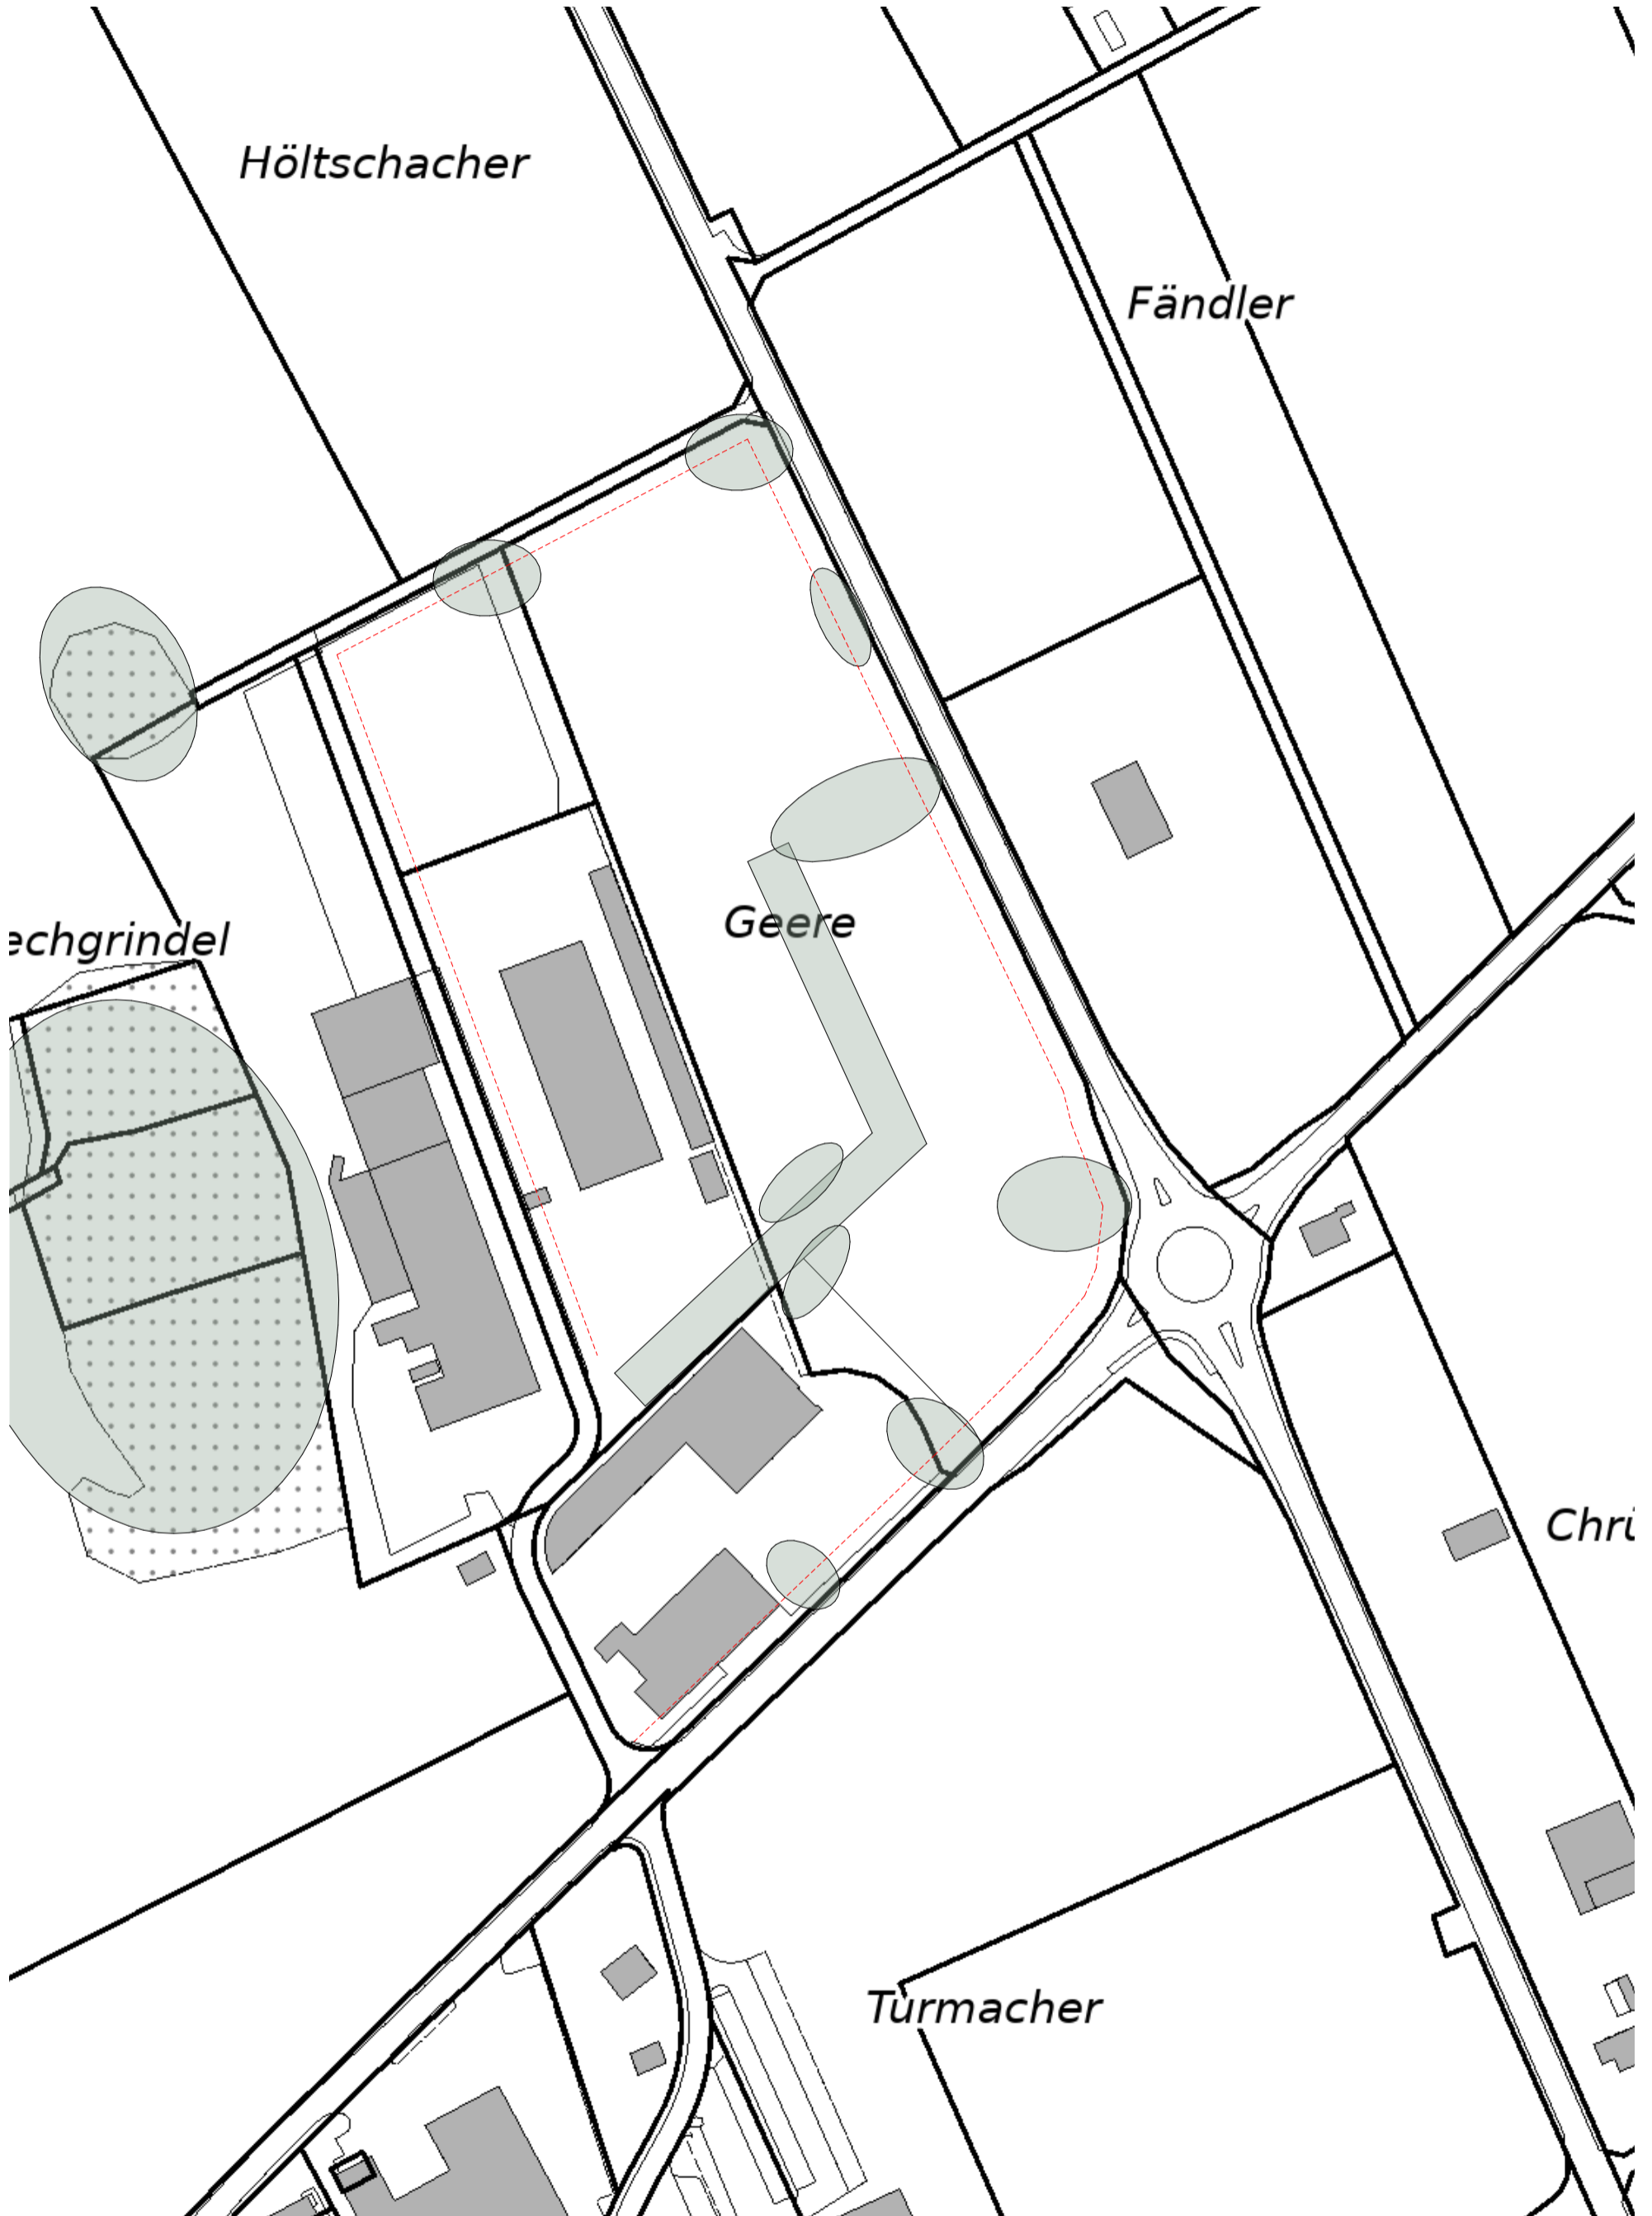


 Baumgruppen / Bepflanzung

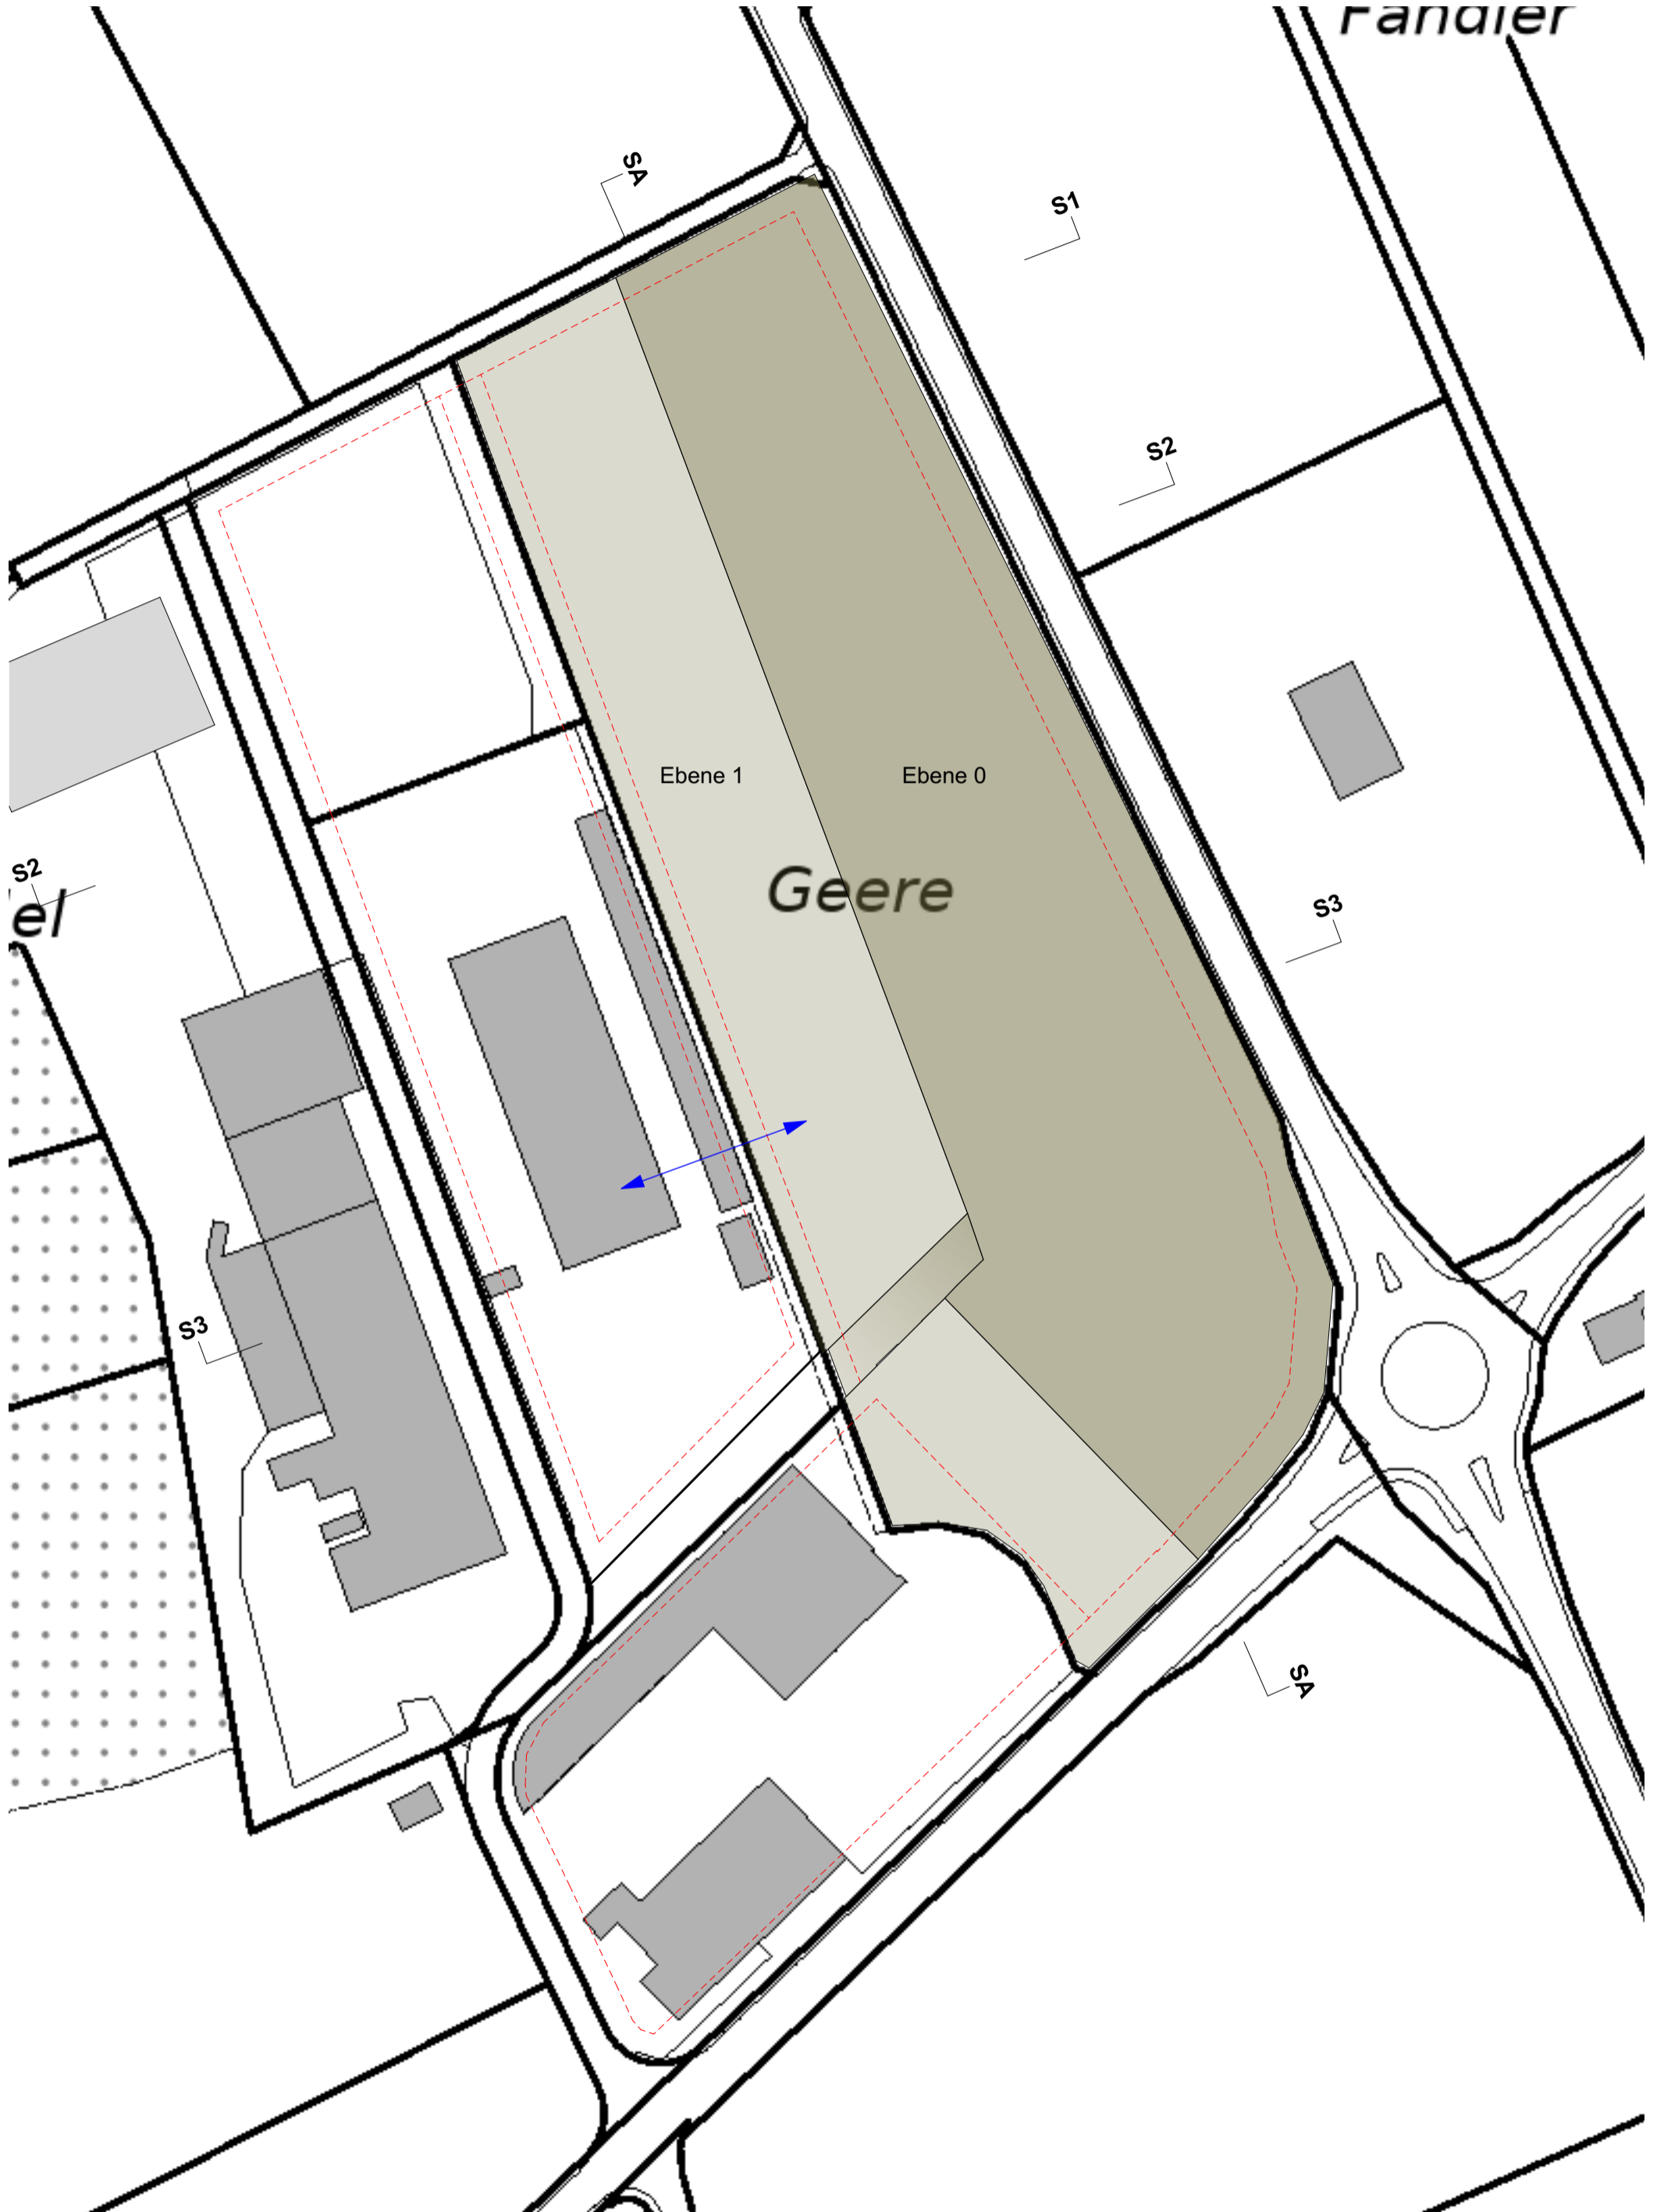


Terrainaufnahme

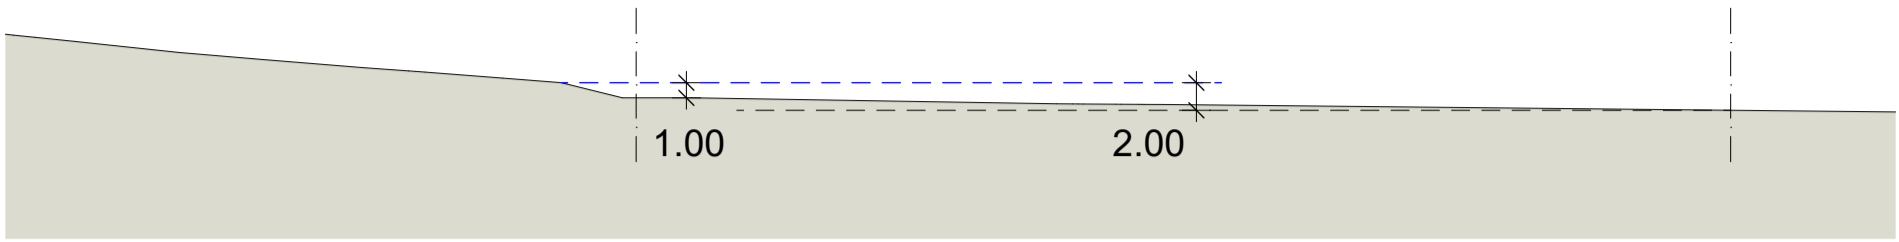

Schnitt 1

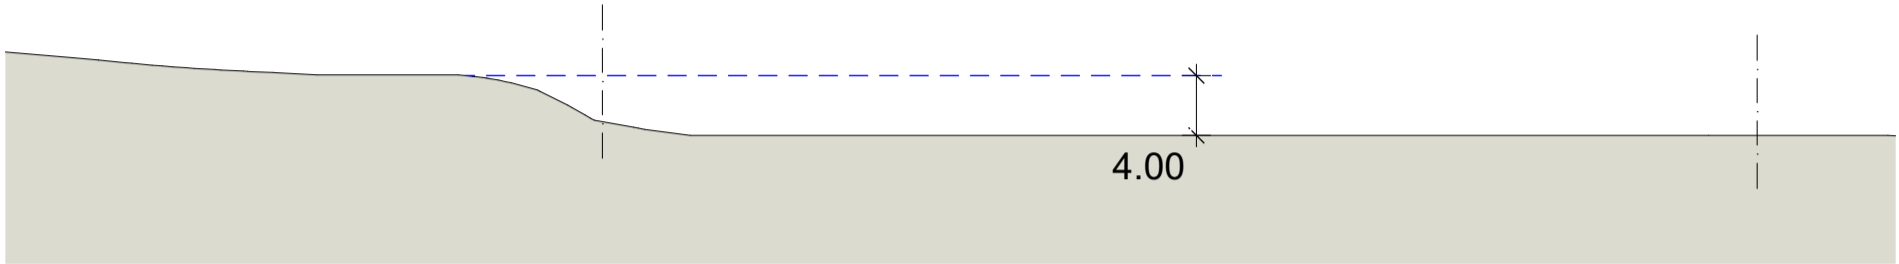


Schnitt 2

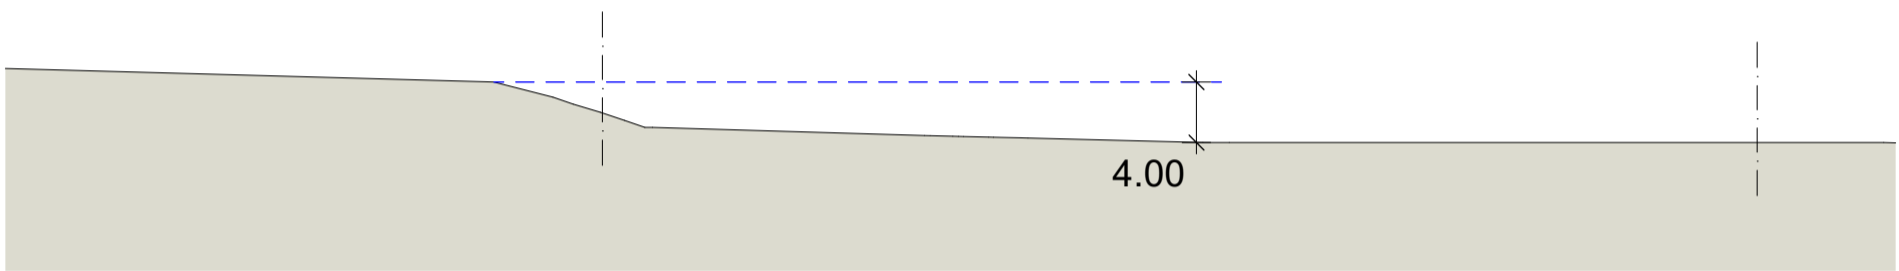


Schnitt 2




Schnitt A (Längsschnitt) 1:1000

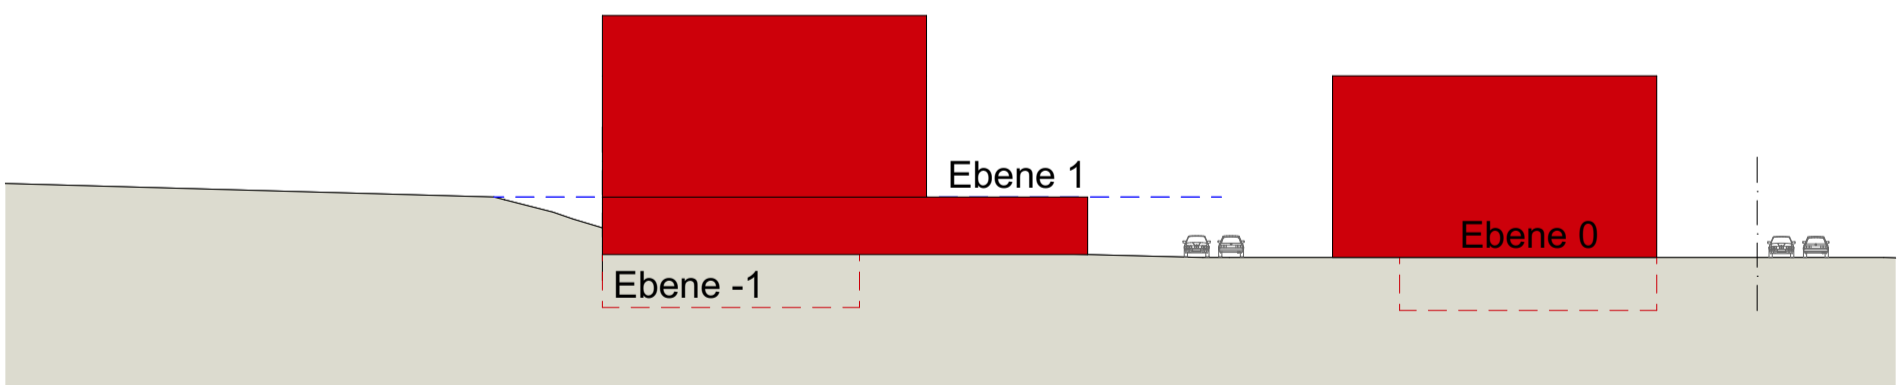

Idee

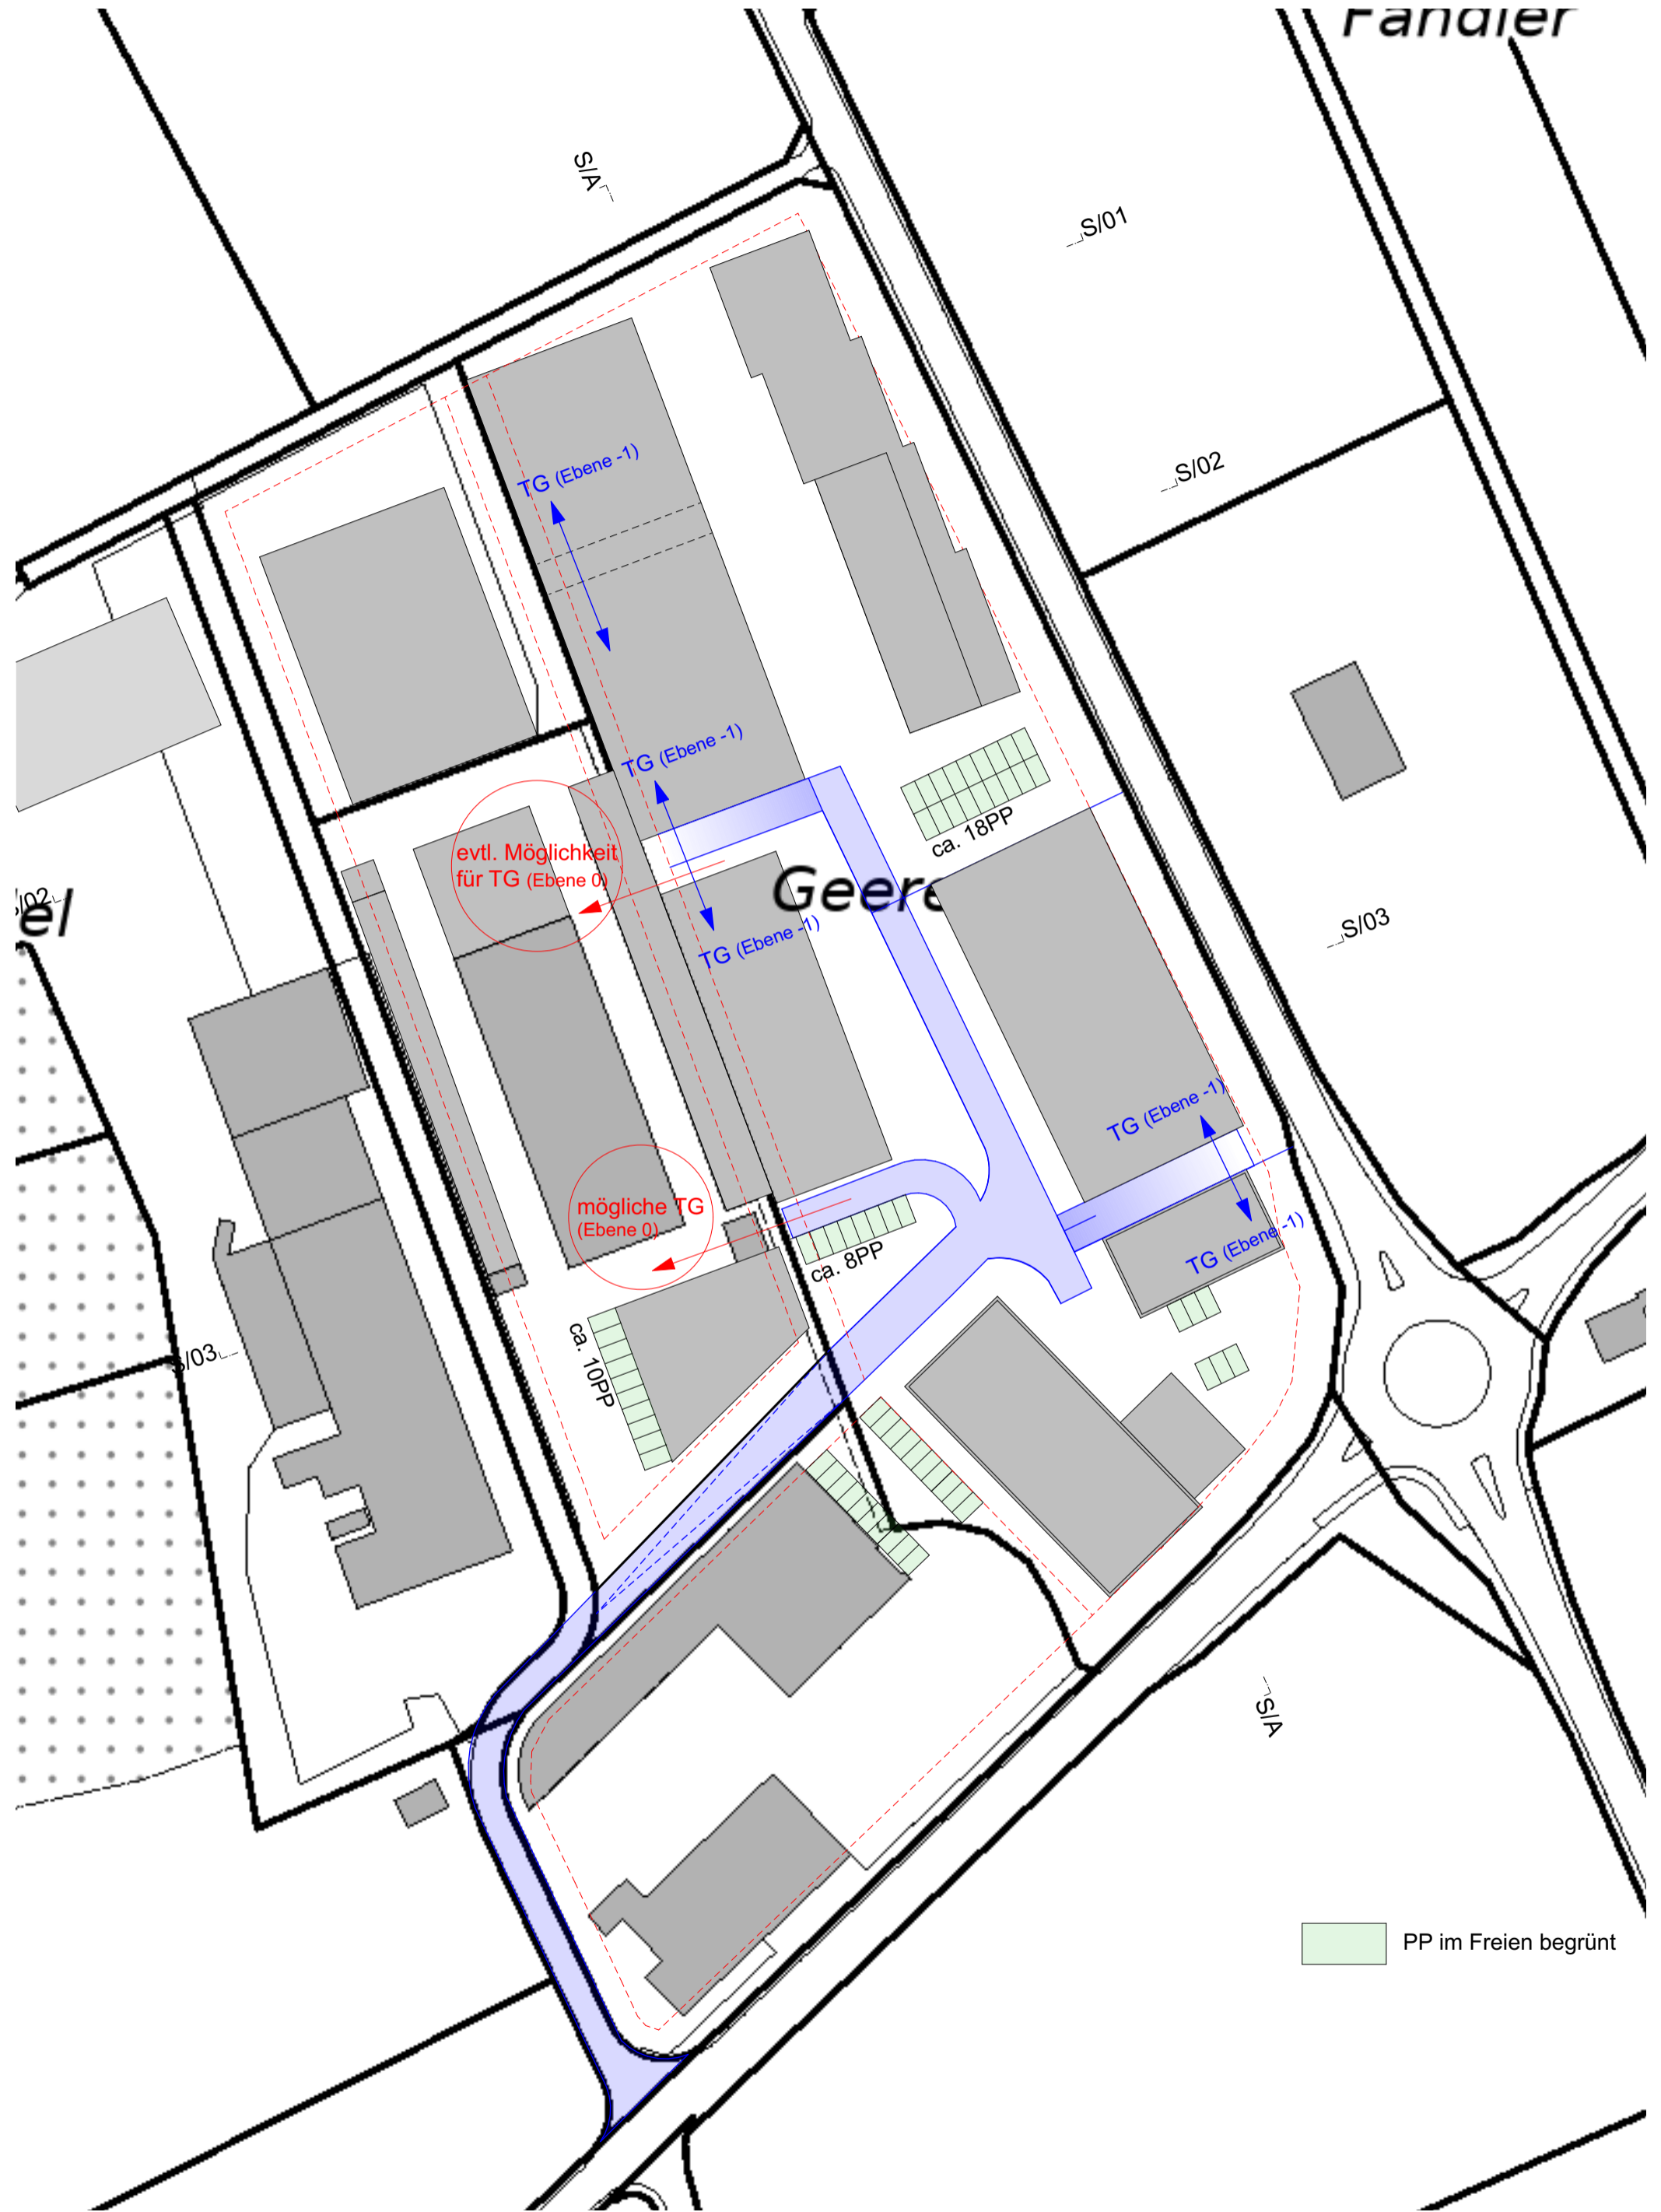


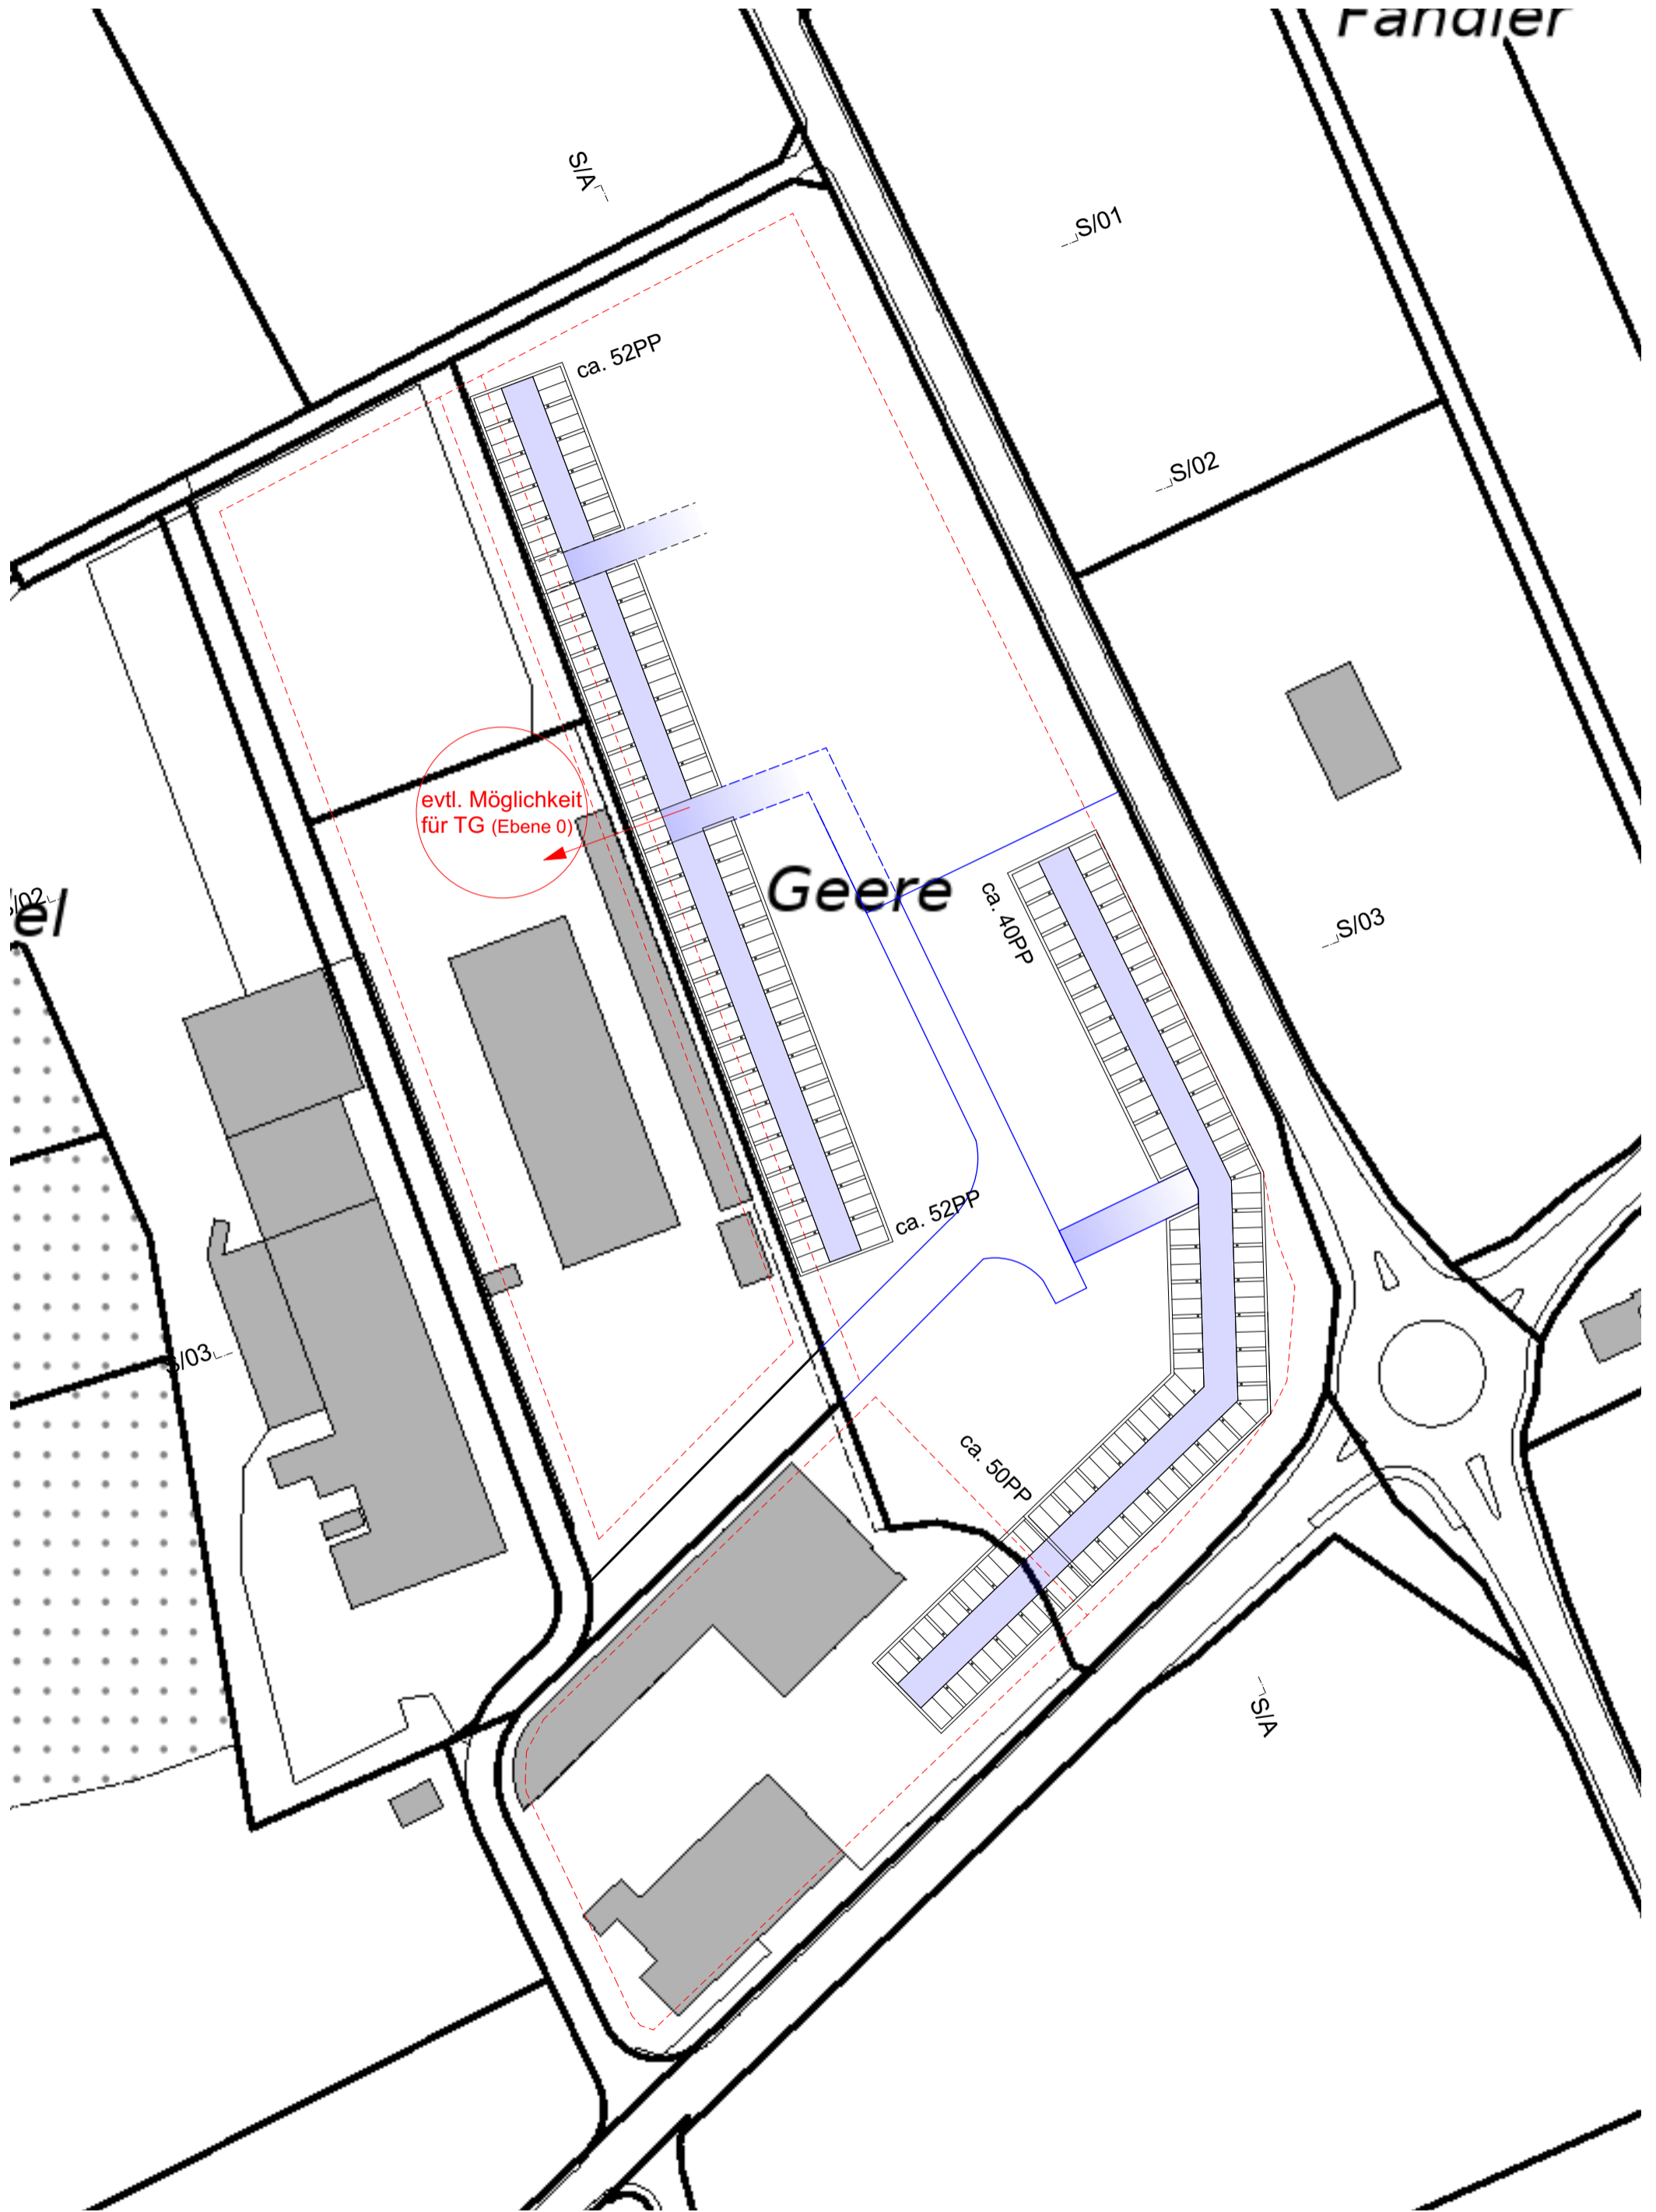



1:1000,  
Mst: 1:2.0756 Datum: 11.09.2024



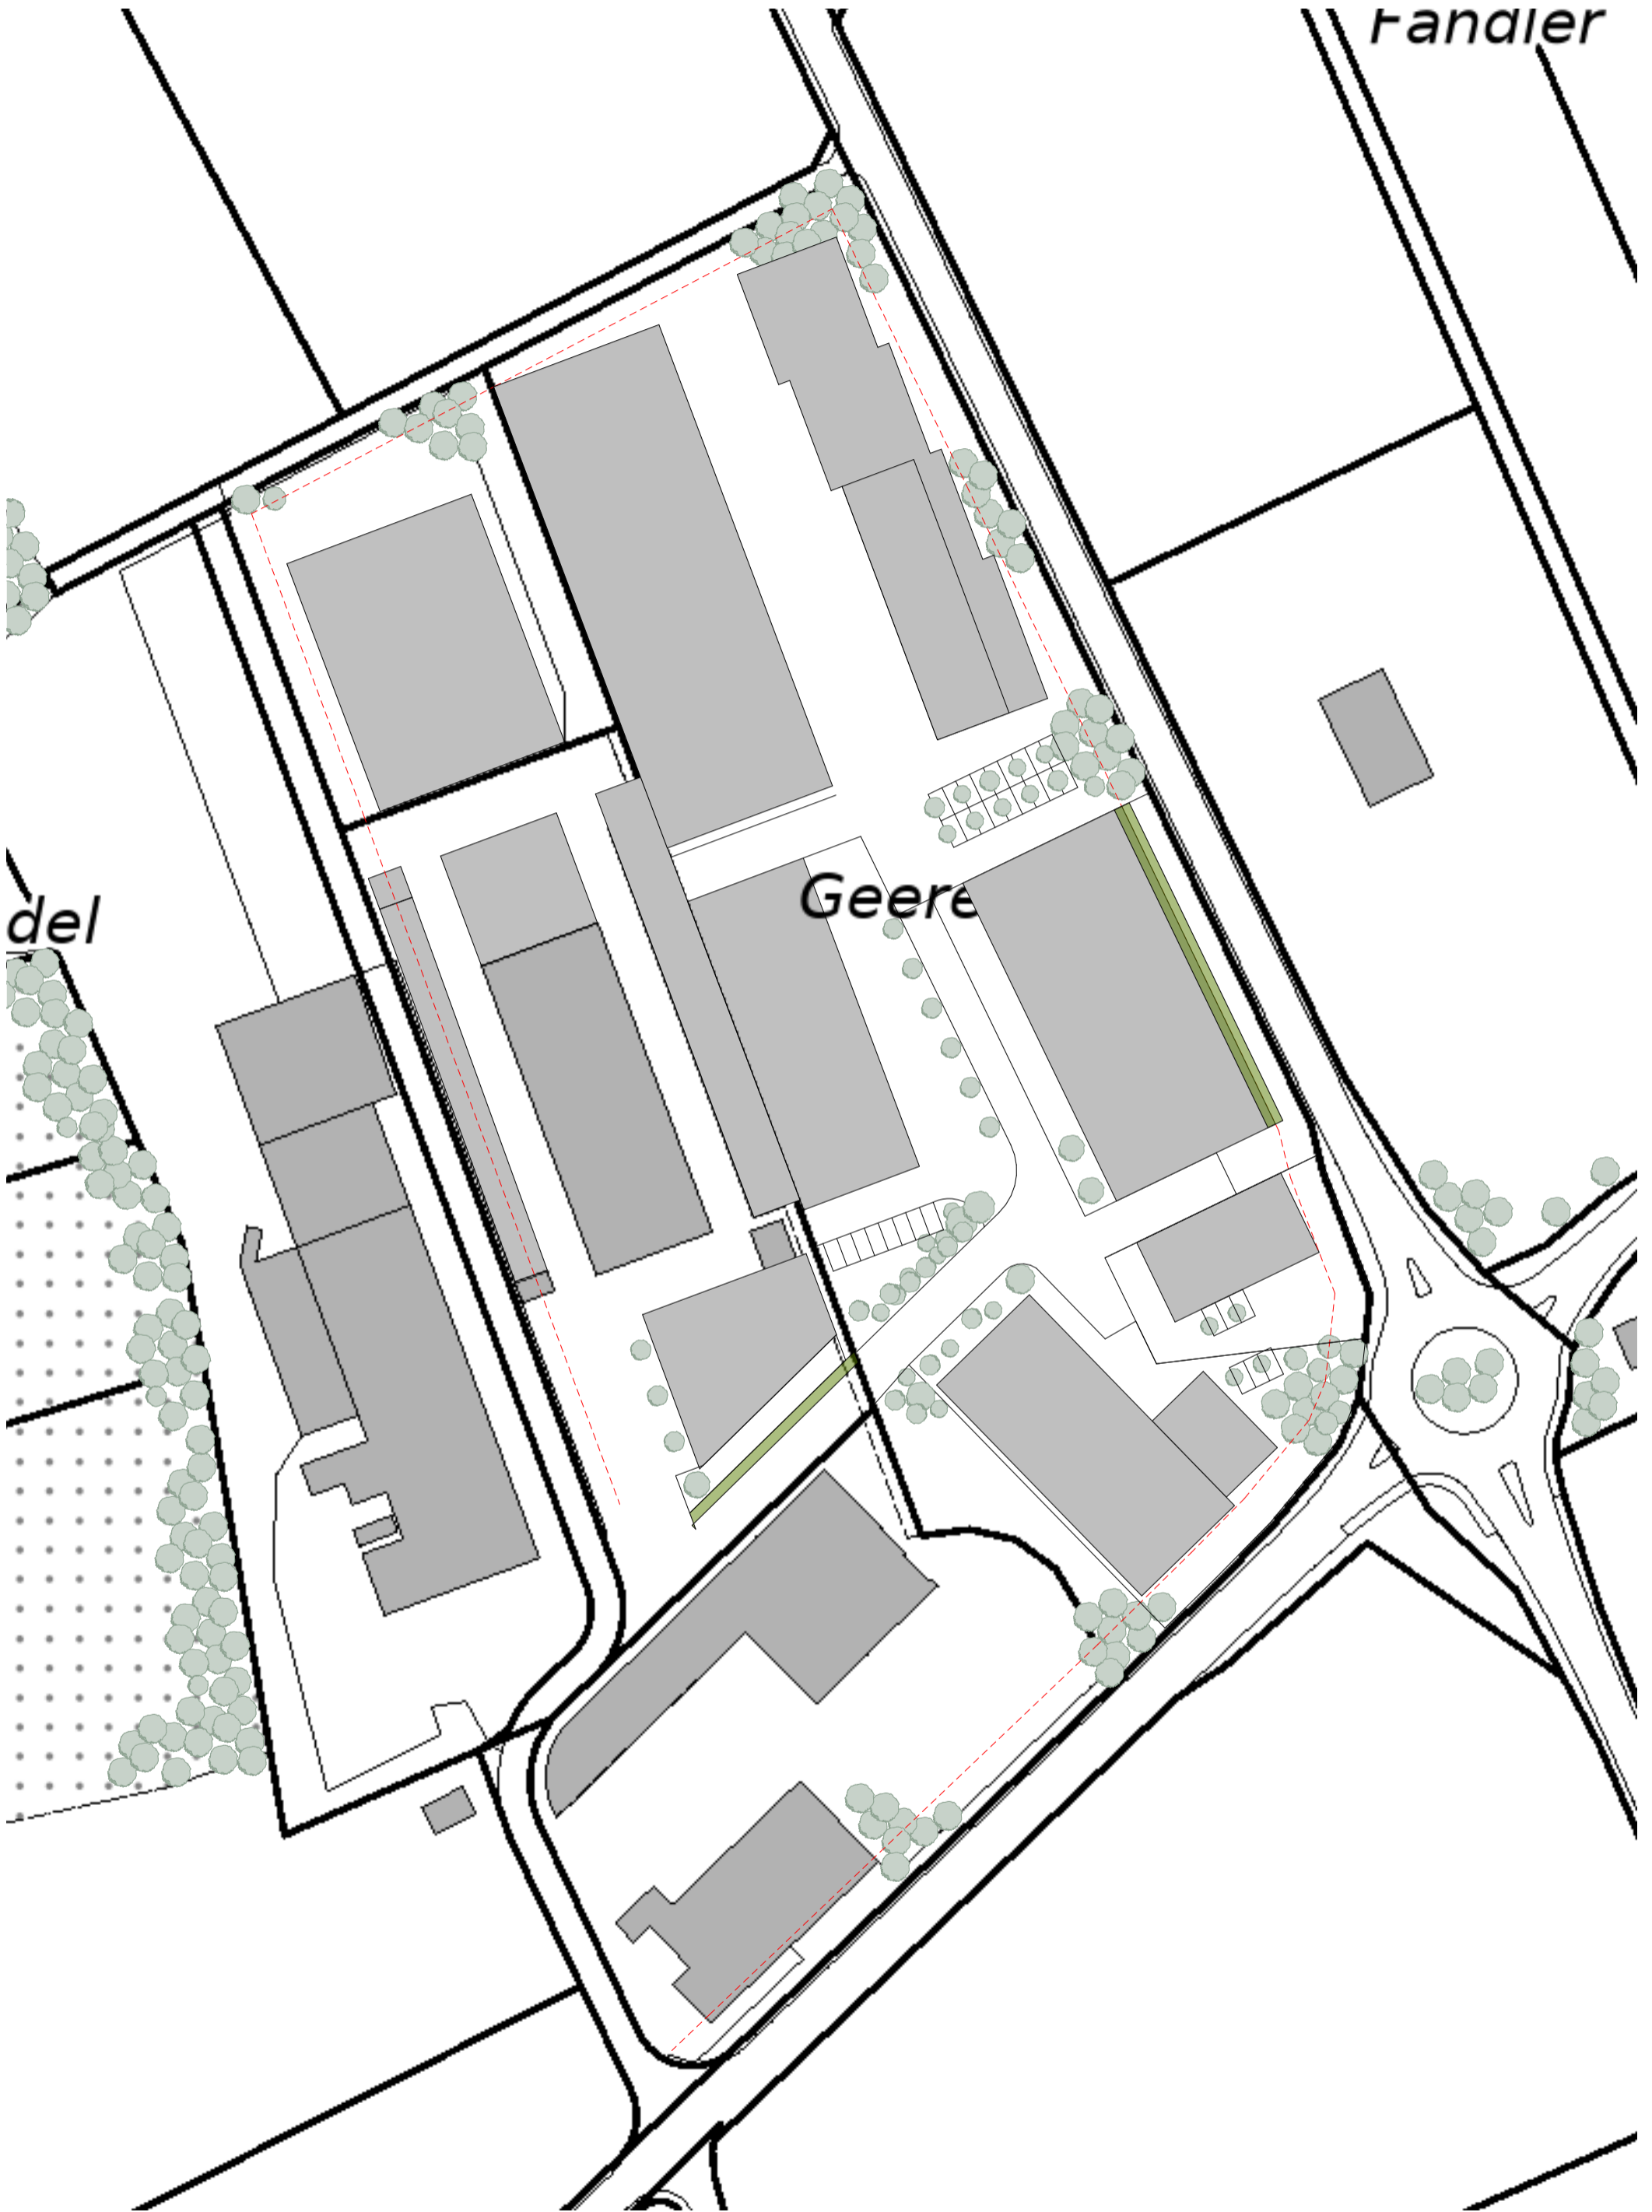




- Heizung: mögliche arealinterne Abwärmenutzung



- LED Beleuchtung
- möglichst kleine Lichtverschmutzung
- nach innen gerichtete Beleuchtung
- keine überflüssige Beleuchtung

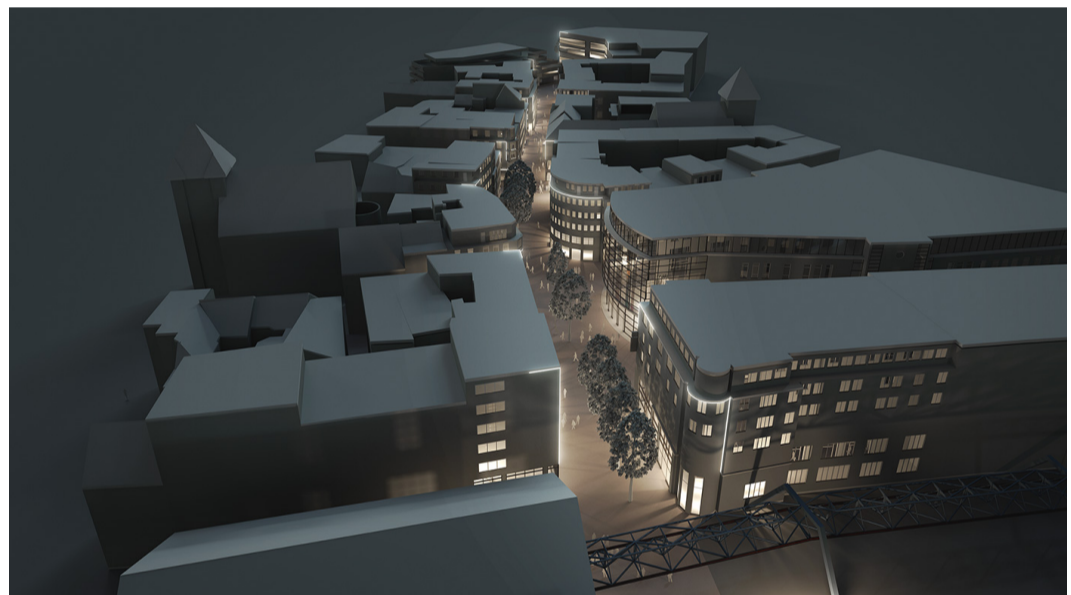

**Farben**

- keine grellen Farben
- gedeckte / gedämpfte und natürliche Farbtöne
- das Farbkonzept ist von der Gemeinde zu bewilligen

