

Legende Randabschlüsse
IMS-Norm 401.101

- A1.1 Bundstein Typ 12 einreihig als Fahrbahnabschluss
- A1.2 Bundstein Typ 12 zweireihig abgesenkt, hindernisfrei
- A1.3 Bundstein Typ 12 zweireihig gestürzt

Legende

bestehend

- Strasse
- Gehweg
- Gebäude
- Bauzongengrenze

projektiert

- Strasse
- Strasse Anpassung
- Gehweg abgesenkt
- Bankett, Ruderaflächen
- Baurechtsfläche
- Abbruch
- Sichtflächen
- Fahrbahnrand
- Projektlachse
- Bankett
- Dritt- oder Fremdprojekt
- Abbruch
- Sichtlinie
- projektierte Parzellengrenze

Index	Änderungen, Bemerkungen	Gez.	Visum	Gepr.	Visum
A					
B					
C					
D					



Kanton Aargau



Gemeinde Niederwil

Bauherr

Einwohnergemeinde Niederwil

Objekt

Arealentwicklung Geere

Plan

Situation 1:500
Strassenbau


Vorprojekt

Bauprojekt

Auflageprojekt

Ausführungsprojekt

Ausgeführtes Werk

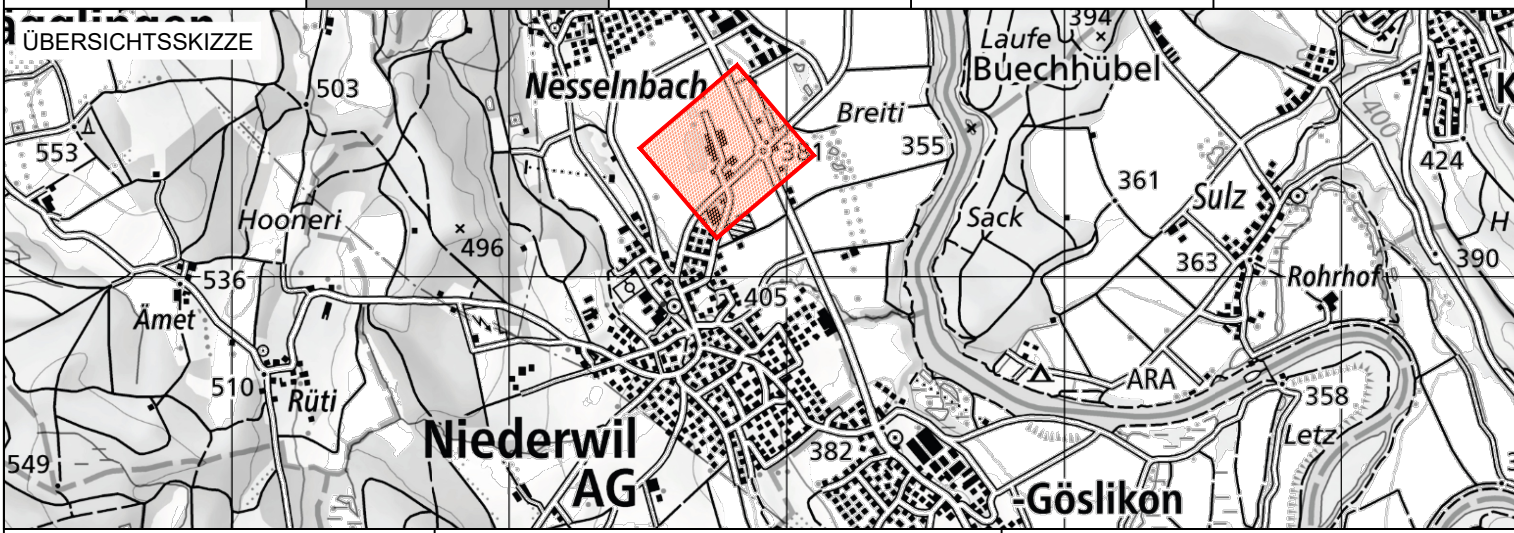

Projekt-Nr.	5524.004	Erstellung		Änderungen	
Plan-Nr.	101	Projektleiter	arn	A	
Gezeichnet	wys	Datum	06.07.2026	B	
Format	75/95	Geprüft	arn	C	

PLANORA AG | AARAU | MURI | WOHLLEN

info@planora.ch | www.planora.ch



