


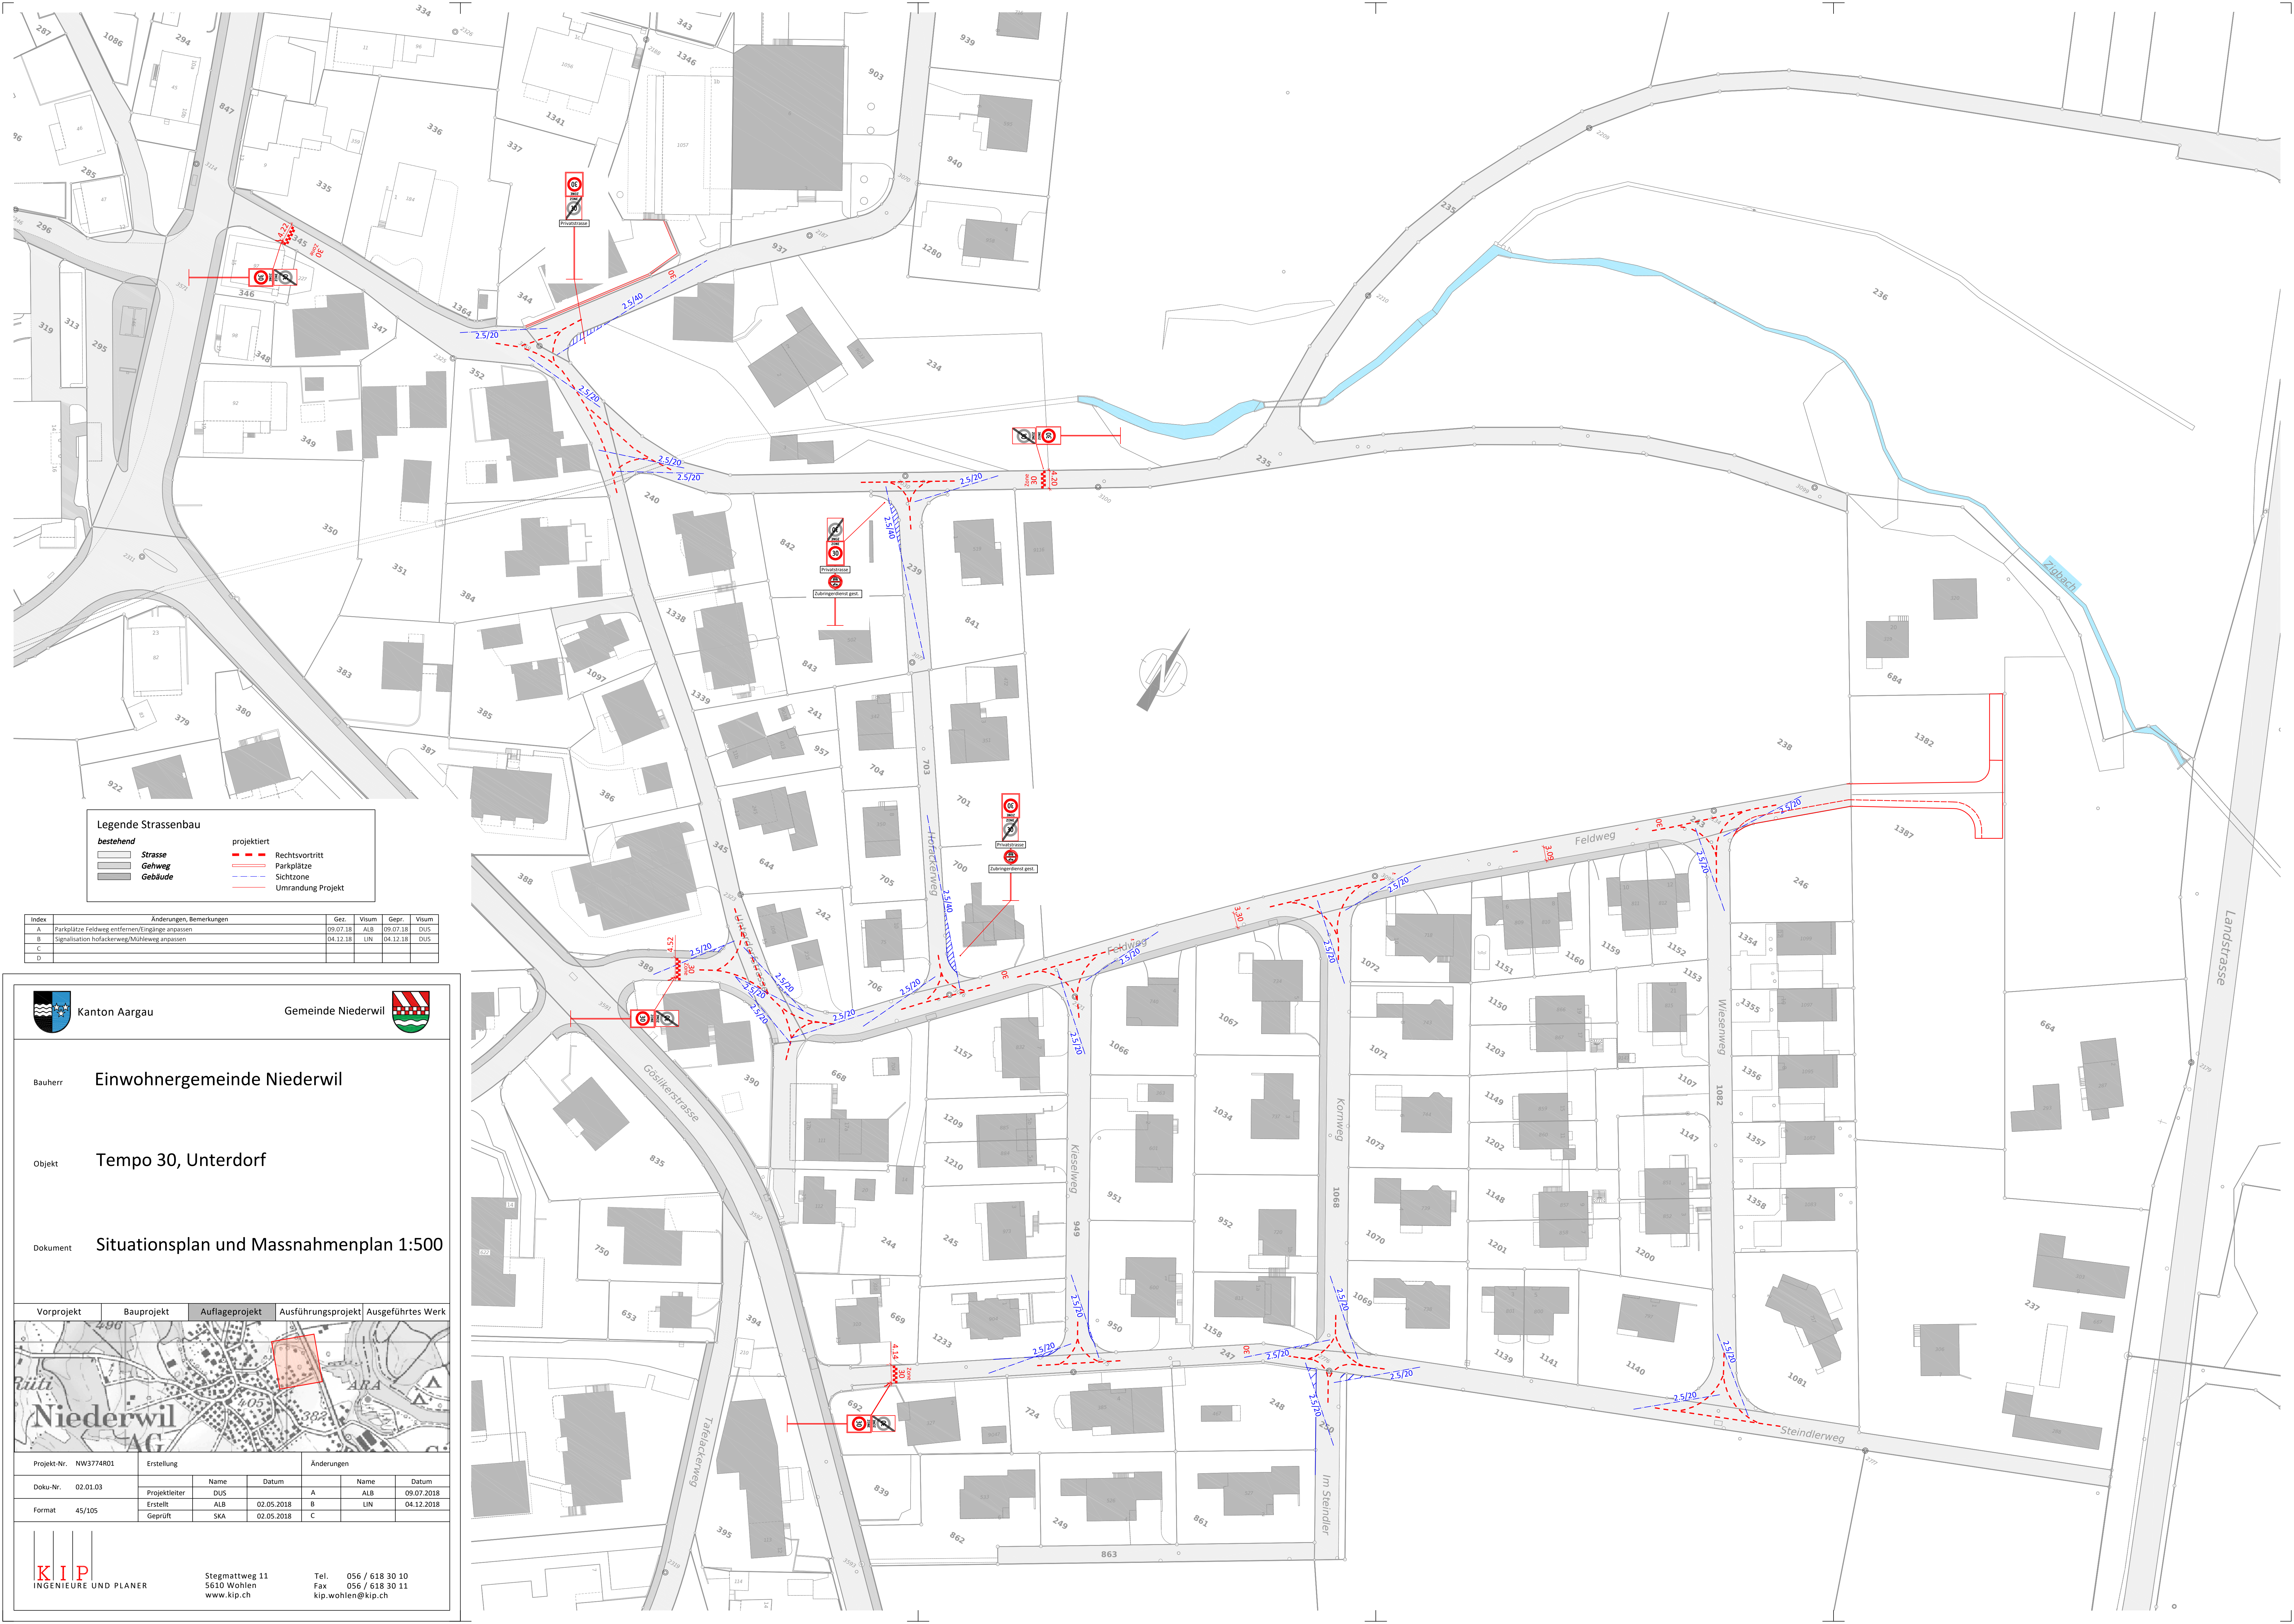

Legende Strassenbau

bestehend	projektiert
Strasse	Rechtsvortritt
Gehweg	Parkplätze
Gebäude	Sichtzone
	Umrandung Projekt

Index	Änderungen, Bemerkungen	Gez.	Visum	Gepr.	Visum
A	Parkplätze Feldweg entfernen/Eingänge anpassen	09.07.18	ALB	09.07.18	DUS
B	Signalisation hofackerweg/Mühlweg anpassen	04.12.18	LIN	04.12.18	DUS
C					
D					

**Kanton Aargau**

**Gemeinde Niederwil**

Bauherr


Einwohnergemeinde Niederwil

Objekt

Tempo 30, Unterdorf

Dokument

Situationsplan und Massnahmenplan 1:500

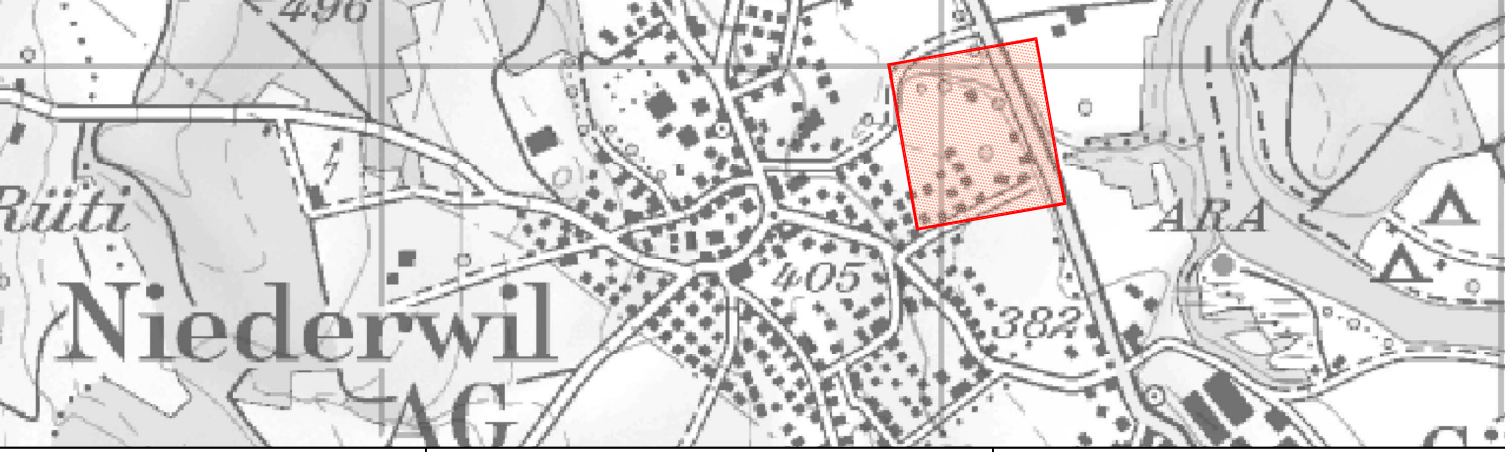Vorprojekt	Bauprojekt	Auflageprojekt	Ausführungsprojekt	Ausgeführtes Werk
				

Projekt-Nr.	NW3774R01	Erstellung		Änderungen	
Doku-Nr.	02.01.03	Name	Datum	Name	Datum
Format	45/105	Projektleiter	DUS	A	ALB
		Erstellt	ALB	02.05.2018	B
		Geprüft	SKA	02.05.2018	C
				LIN	04.12.2018

**KIP**
INGENIEURE UND PLANER

Stegmattweg 11
5610 Wohlen
www.kip.ch

Tel. 056 / 618 30 10
Fax 056 / 618 30 11
kip.wohlen@kip.ch