


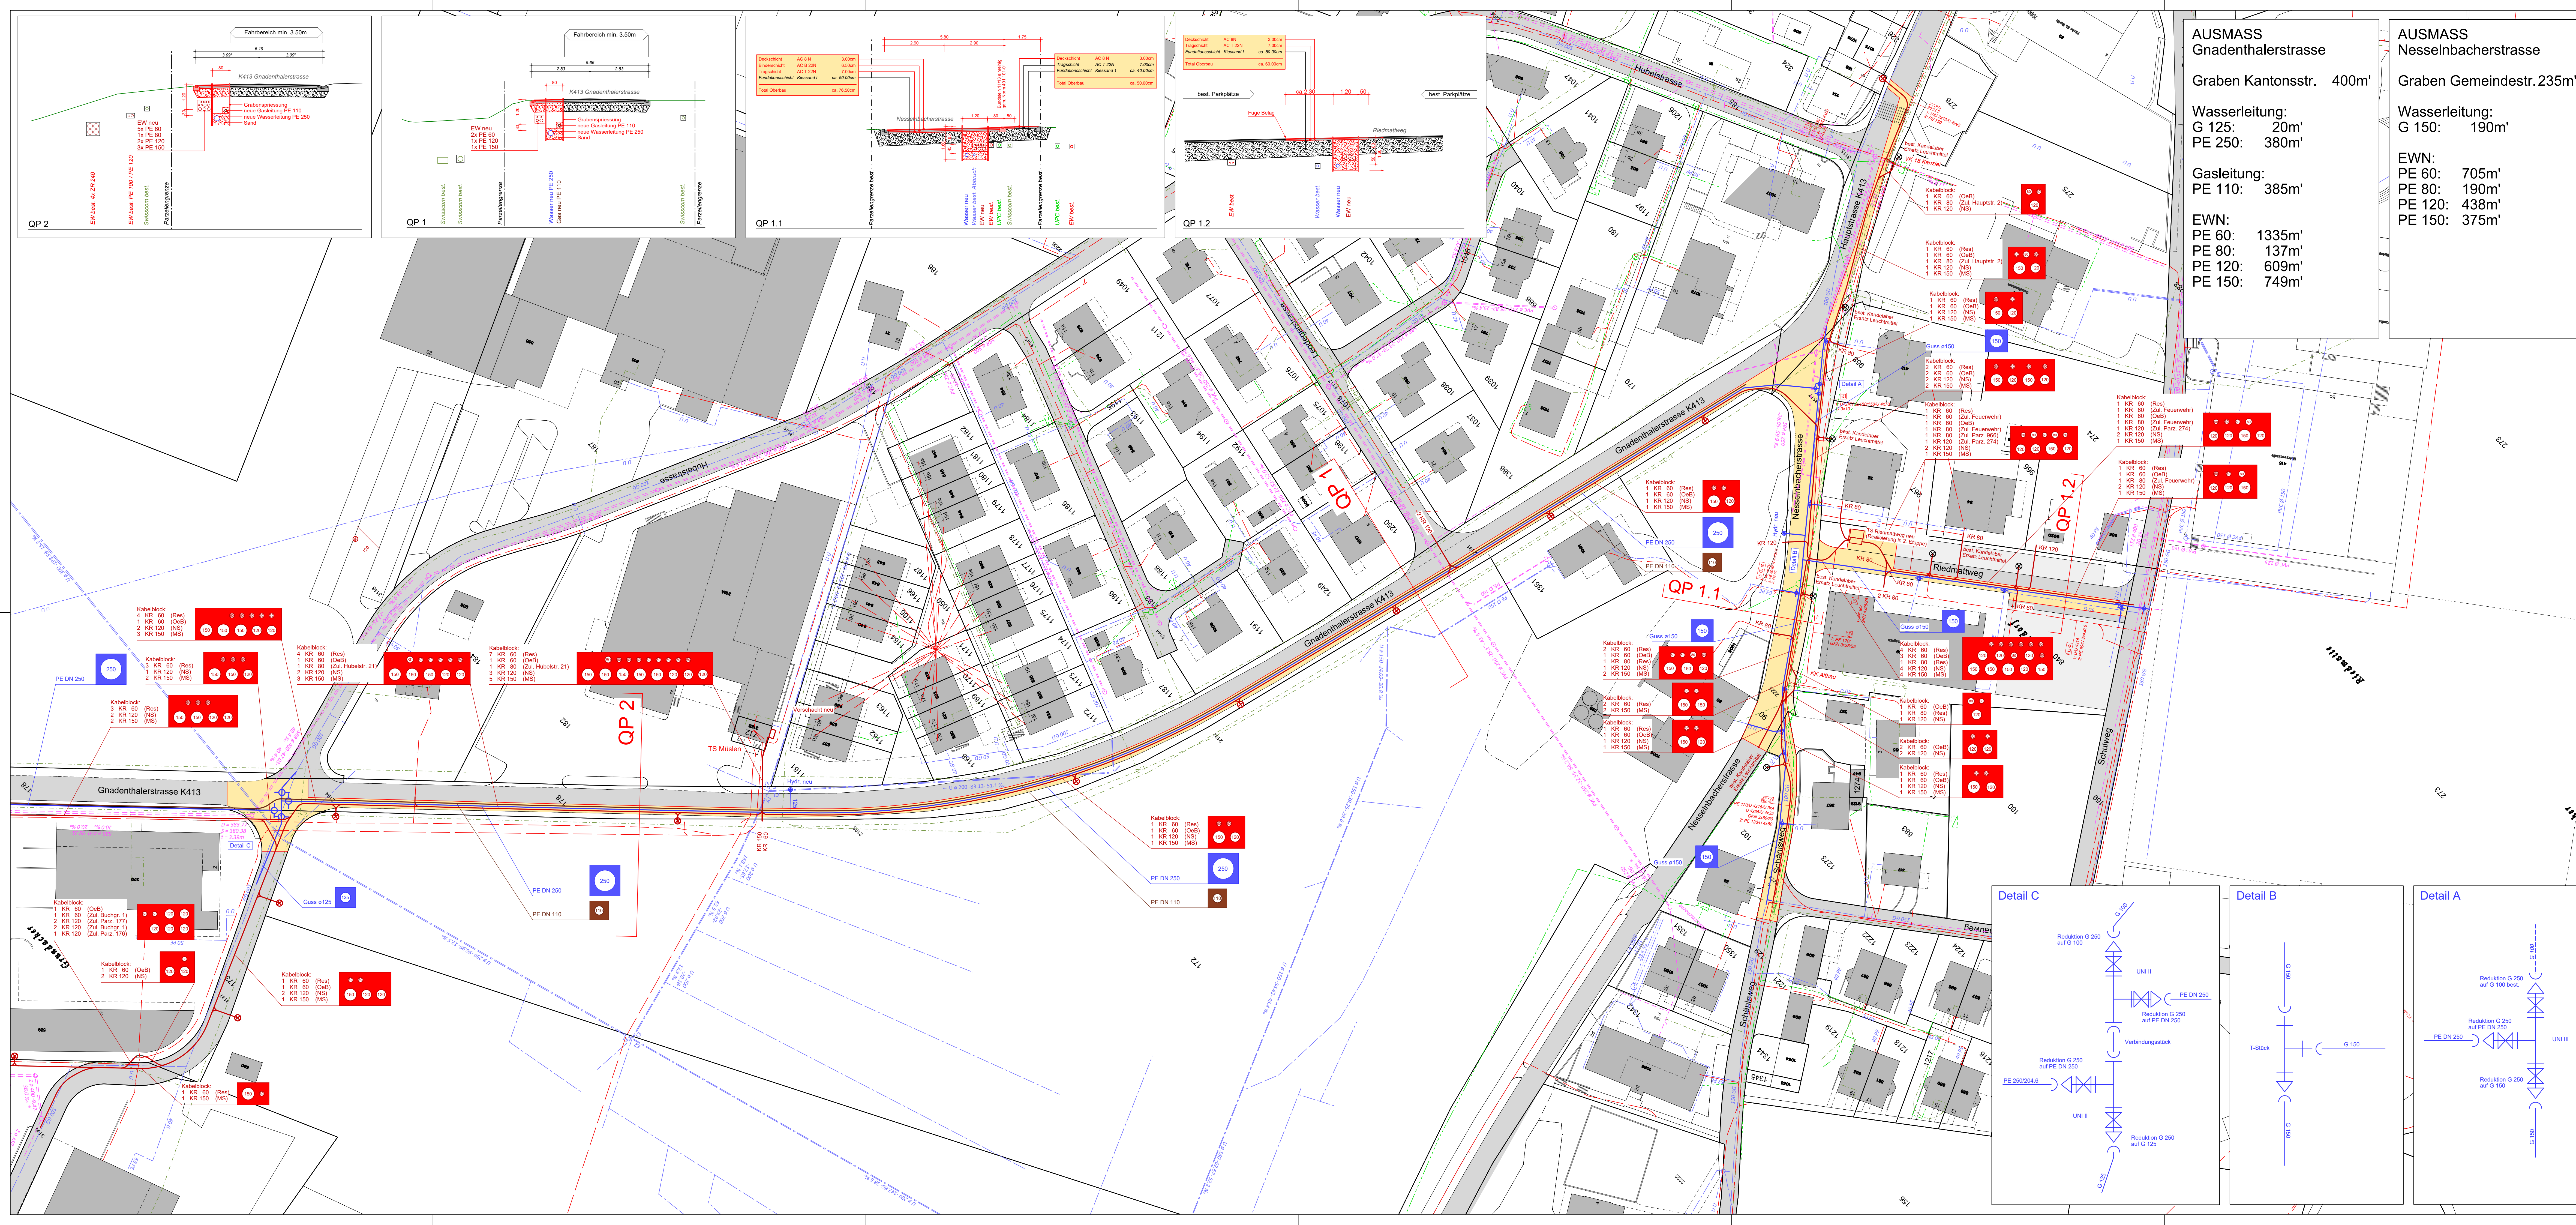

AUSMASS Gnadenthalerstrasse	AUSMASS Nesselbacherstrasse
Graben Kantonsstr. 400m'	Graben Gemeindestr. 235m'
Wasserleitung: G 125: 20m' PE 250: 380m'	Wasserleitung: G 150: 190m'
Gasleitung: PE 110: 385m'	
EWN: PE 60: 1335m' PE 80: 137m' PE 120: 609m' PE 150: 749m'	EWN: PE 60: 705m' PE 80: 190m' PE 120: 438m' PE 150: 375m'

Legende Situation

Geometersignaturen: Gebäude, Strasse, Trottoir

Strassenprojektsignaturen: Ersatz Belag, Ersatz Deckschicht

Legende Werkleitungen

Werkleitungen bestehend:
Schmutzwasser, Wasser, Elektrizität, Swisscom, Cablecom

Werkleitungen neu:
Elektrizität Niederwil, AEW Hauptleitung, Medienrohr, Gas, Wasser

EW Leitung einbetoniert

Als Grundlage für den Werkleitungsplan dienen Leitungsskizzen der verschiedenen Werke. Stand: Juni 2017.

Vor Baubeginn sind die aktuellen Pläne der verschiedenen Werke anzufordern und gegebenenfalls Lesungen zu sondieren.

Für die Richtigkeit und Vollständigkeit der eingezeichneten Leitungen oder unterirdischen Anlagen leistet WBM Wasser Baumanagement & Co keine Gewähr.

Grundwasserschutzbereich Au

Kanton Aargau

Gemeinden Nesselbach / Niederwil

2

GEMEINDE NESSELNACH / NIEDERWIL

BEREICH GNADENTHALER- / LANDSTRASSE

OBJEKT WERKLEITUNGEN ERSCHLISSUNG
-Gebiet Geere
-Reusspark
-Gebiet Schällewärch

PLAN SITUATION 1:500
Abschnitt 1

Vorstudien Vorprojekt Bauprojekt Auftragsprojekt Ausführungsprojekt Ausgelassenes Werk

Übersichtsskizze

BAUHERR: Gemeinde Niederwil, Hauptstrasse 4, 5524 Niederwil AG

BAUHERR: Regionalwerke AG Baden, Hauptstrasse 15, 5401 Baden

BAUHERR: Elektrizitätswerk Niederwil, Hauptstrasse 4, 5524 Niederwil AG

H₂O Gas EWN

PROJEKTVERFASSER: **WBM** WASSER BAUMANAGEMENT & CO
TEL 066 / 622 33 77 FAX 066 / 622 33 84
BAUINGENIEURWESEN HOCH & TIEFBAU
MÜHLEWEG 1B 5524 NIEDERWIL

PLAN NR. 2114-302
PROJEKT: WBM/VW
GEZEICHNET: WSH/CB
GEPRÜFT: WBM/VW

FORMAT: 60147
FLÄCHE: 0,862m²
NAME: DATUM
16.01.2019
16.01.2019
16.01.2019

ÄNDERUNGEN INDEX
A WSH/CB 13.03.2019
B
C