





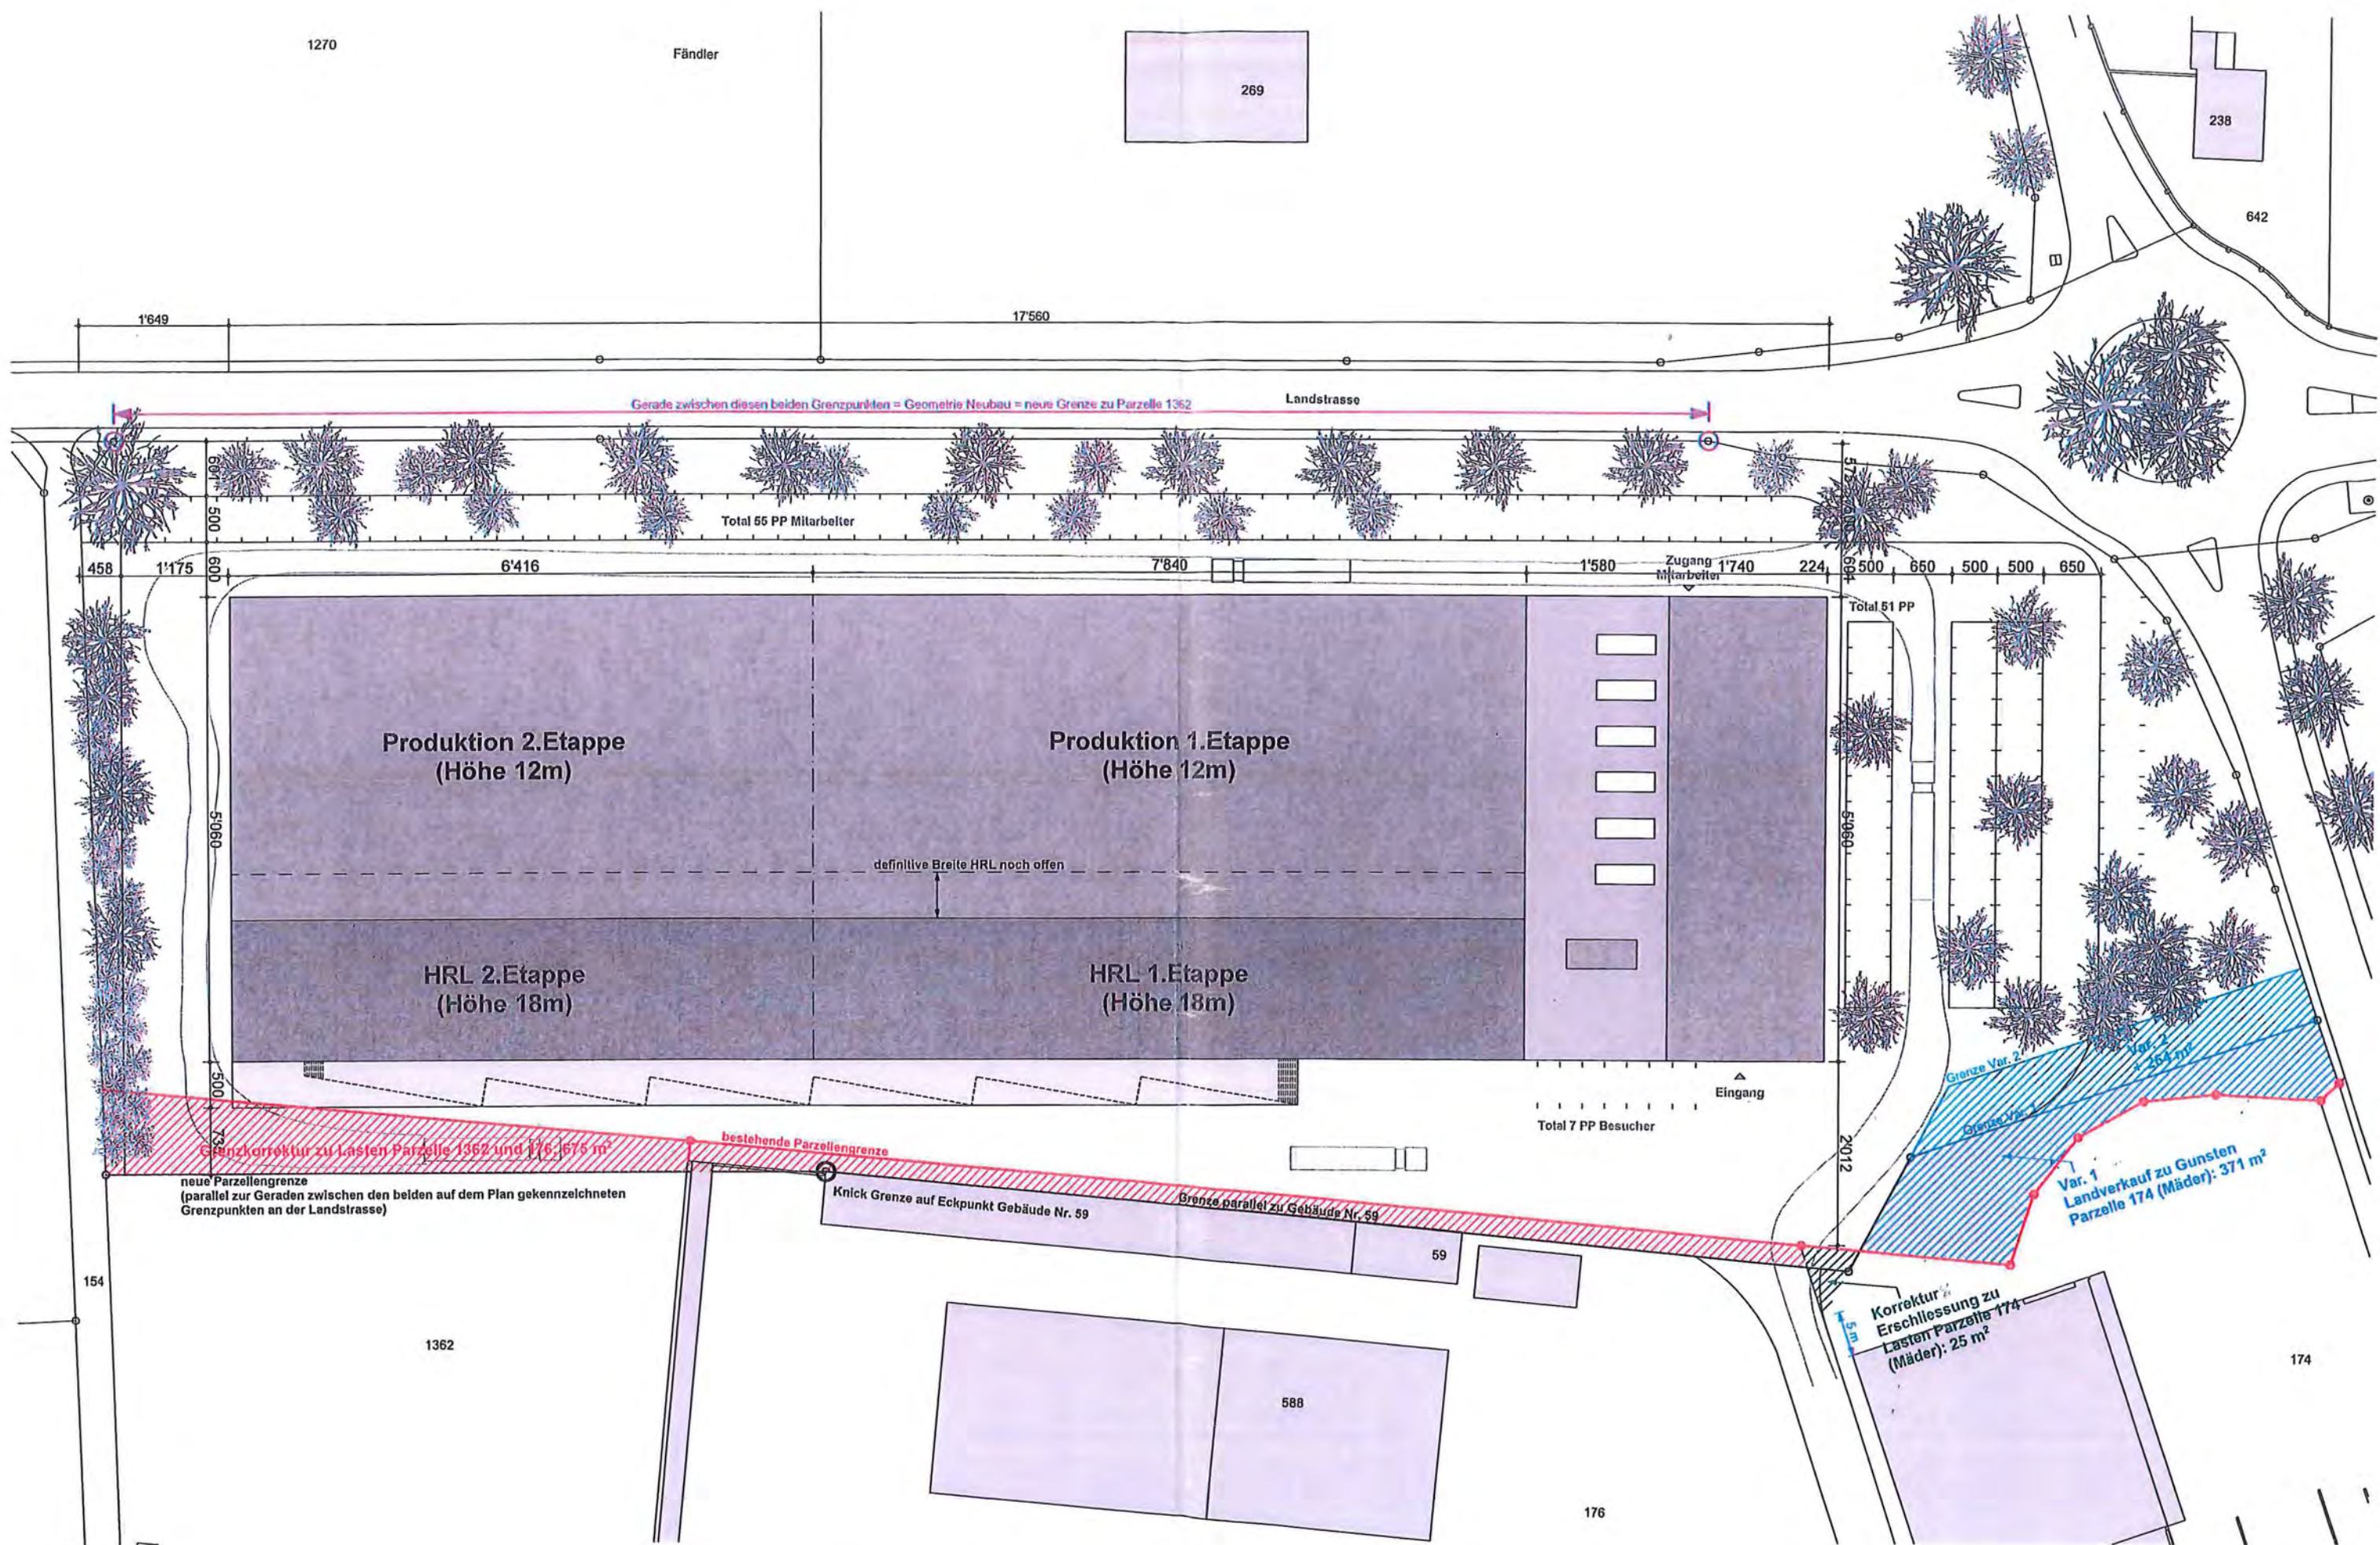

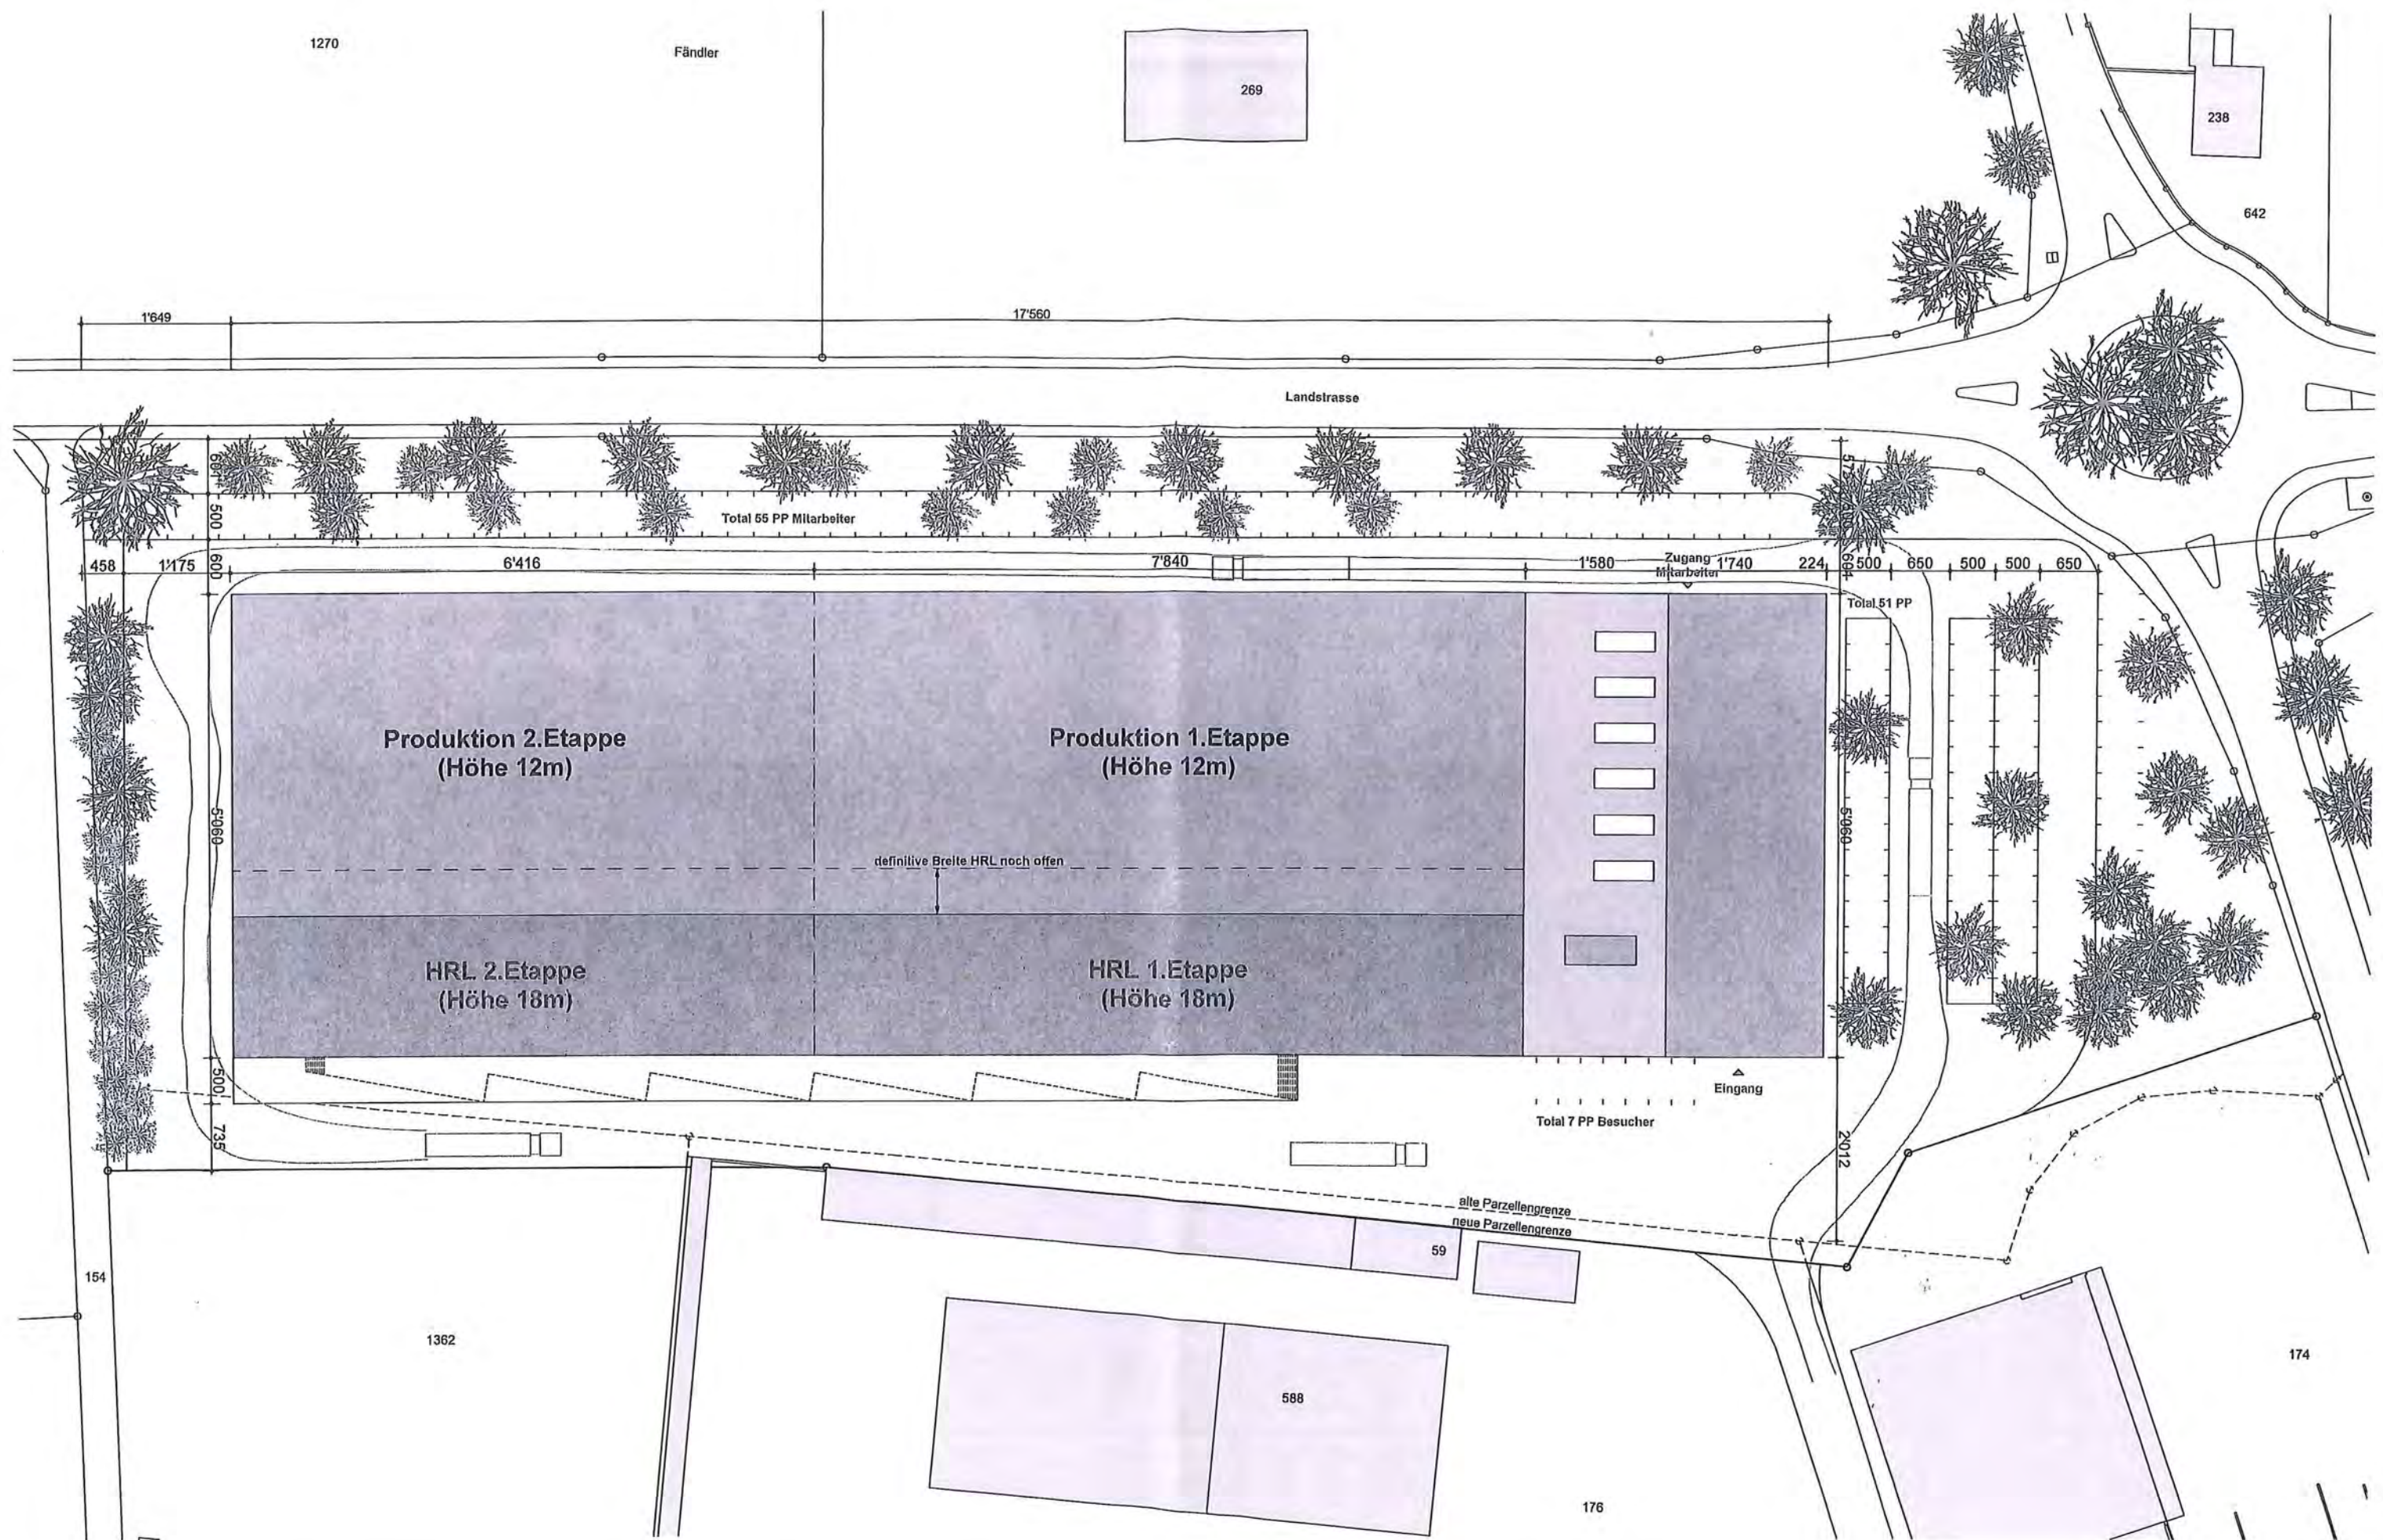

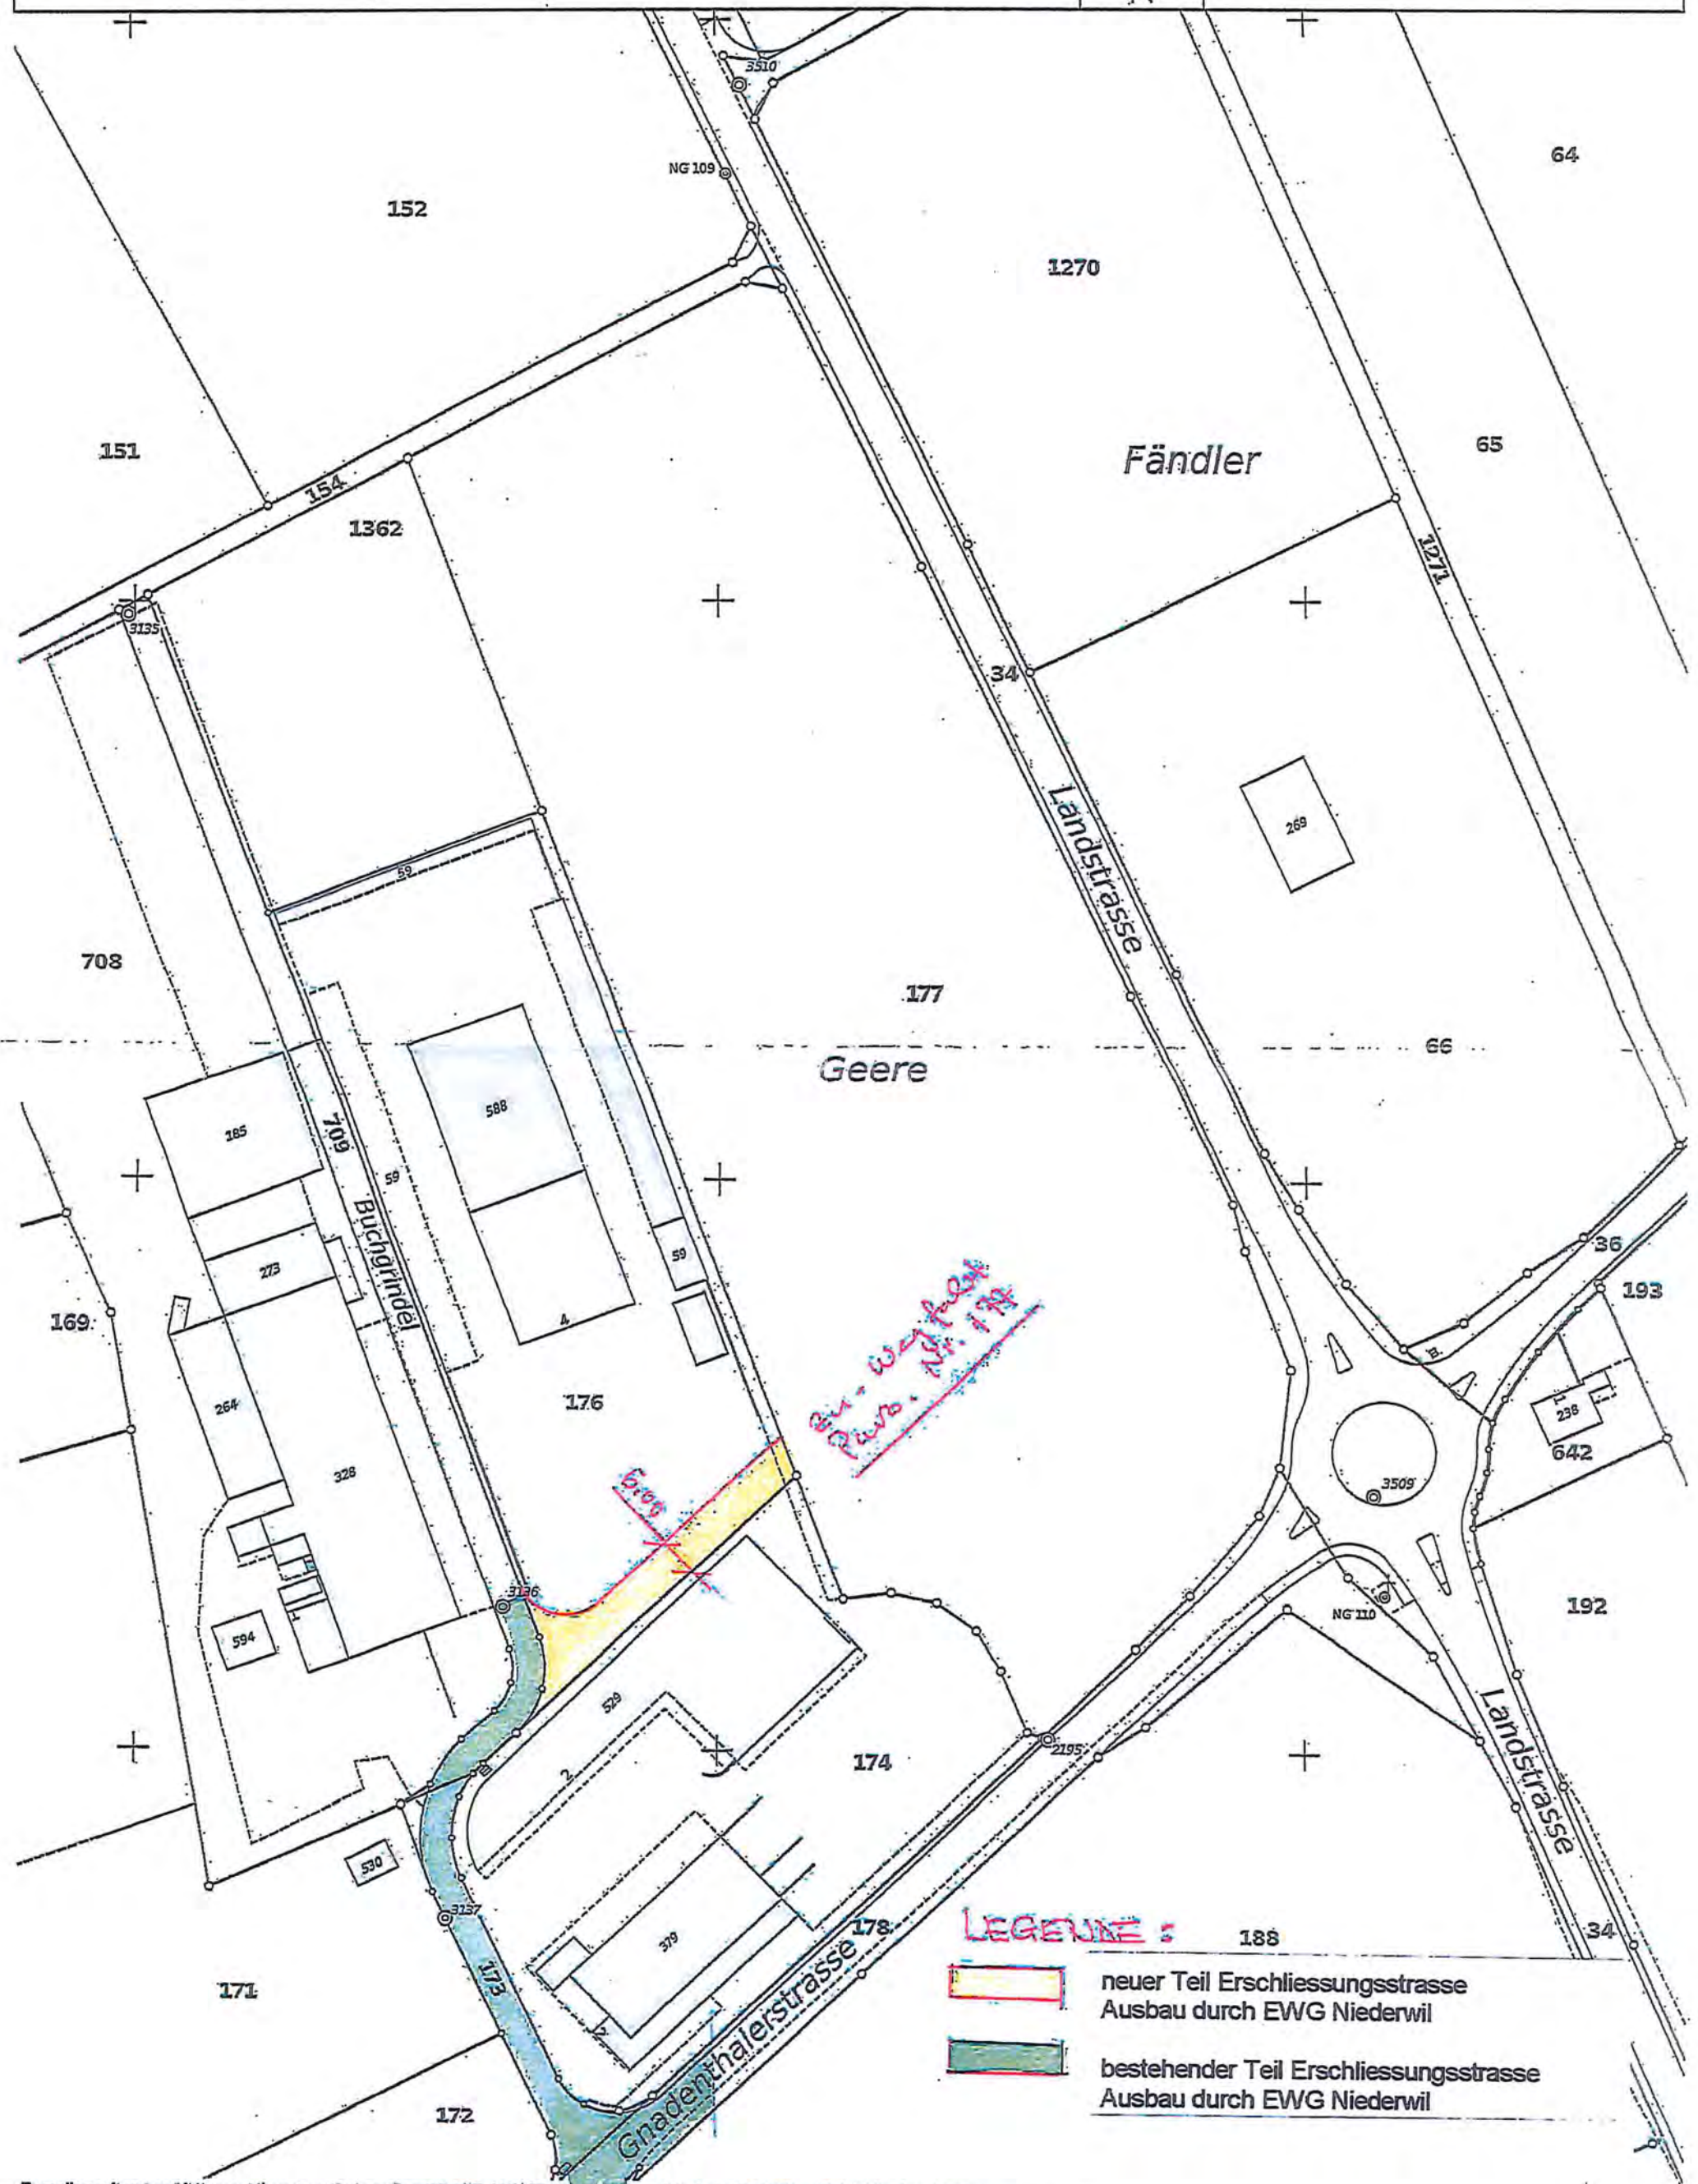

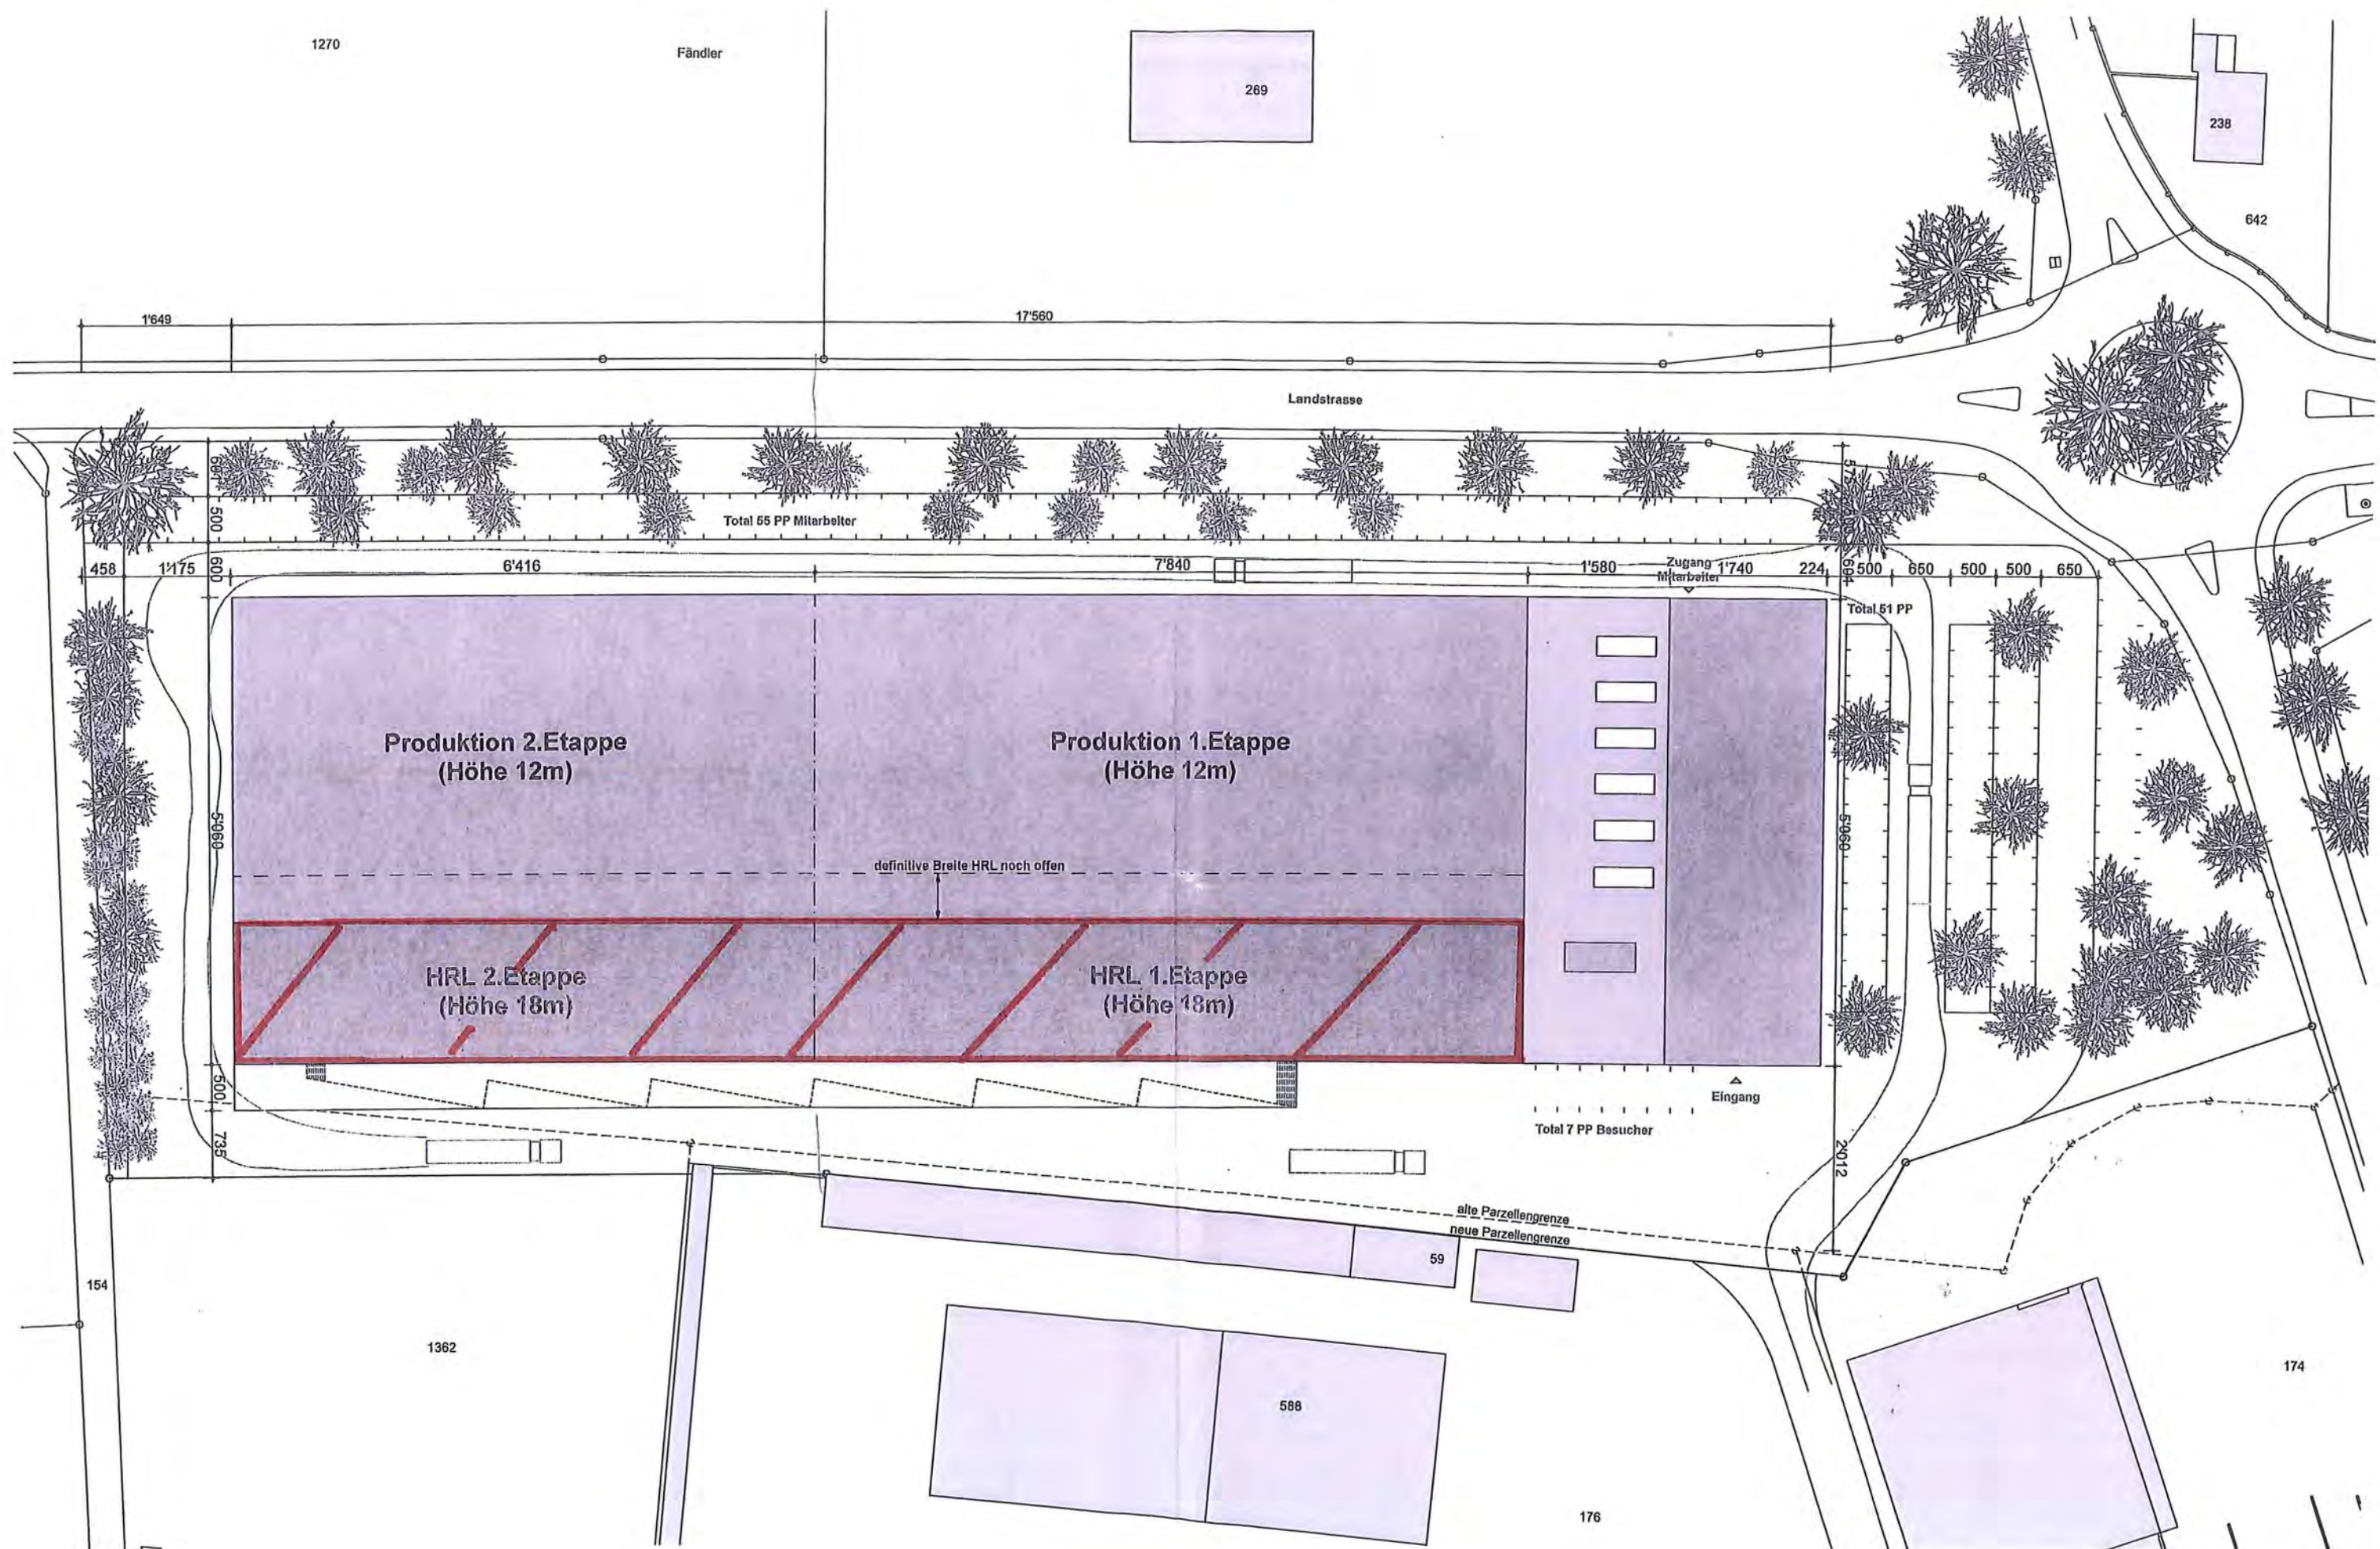





F56 NEUBAU TARACELL, NIEDERWIL


Frei Architekten AG · Bleichemattstrasse 43 · 5000 Aarau

16.03.2016

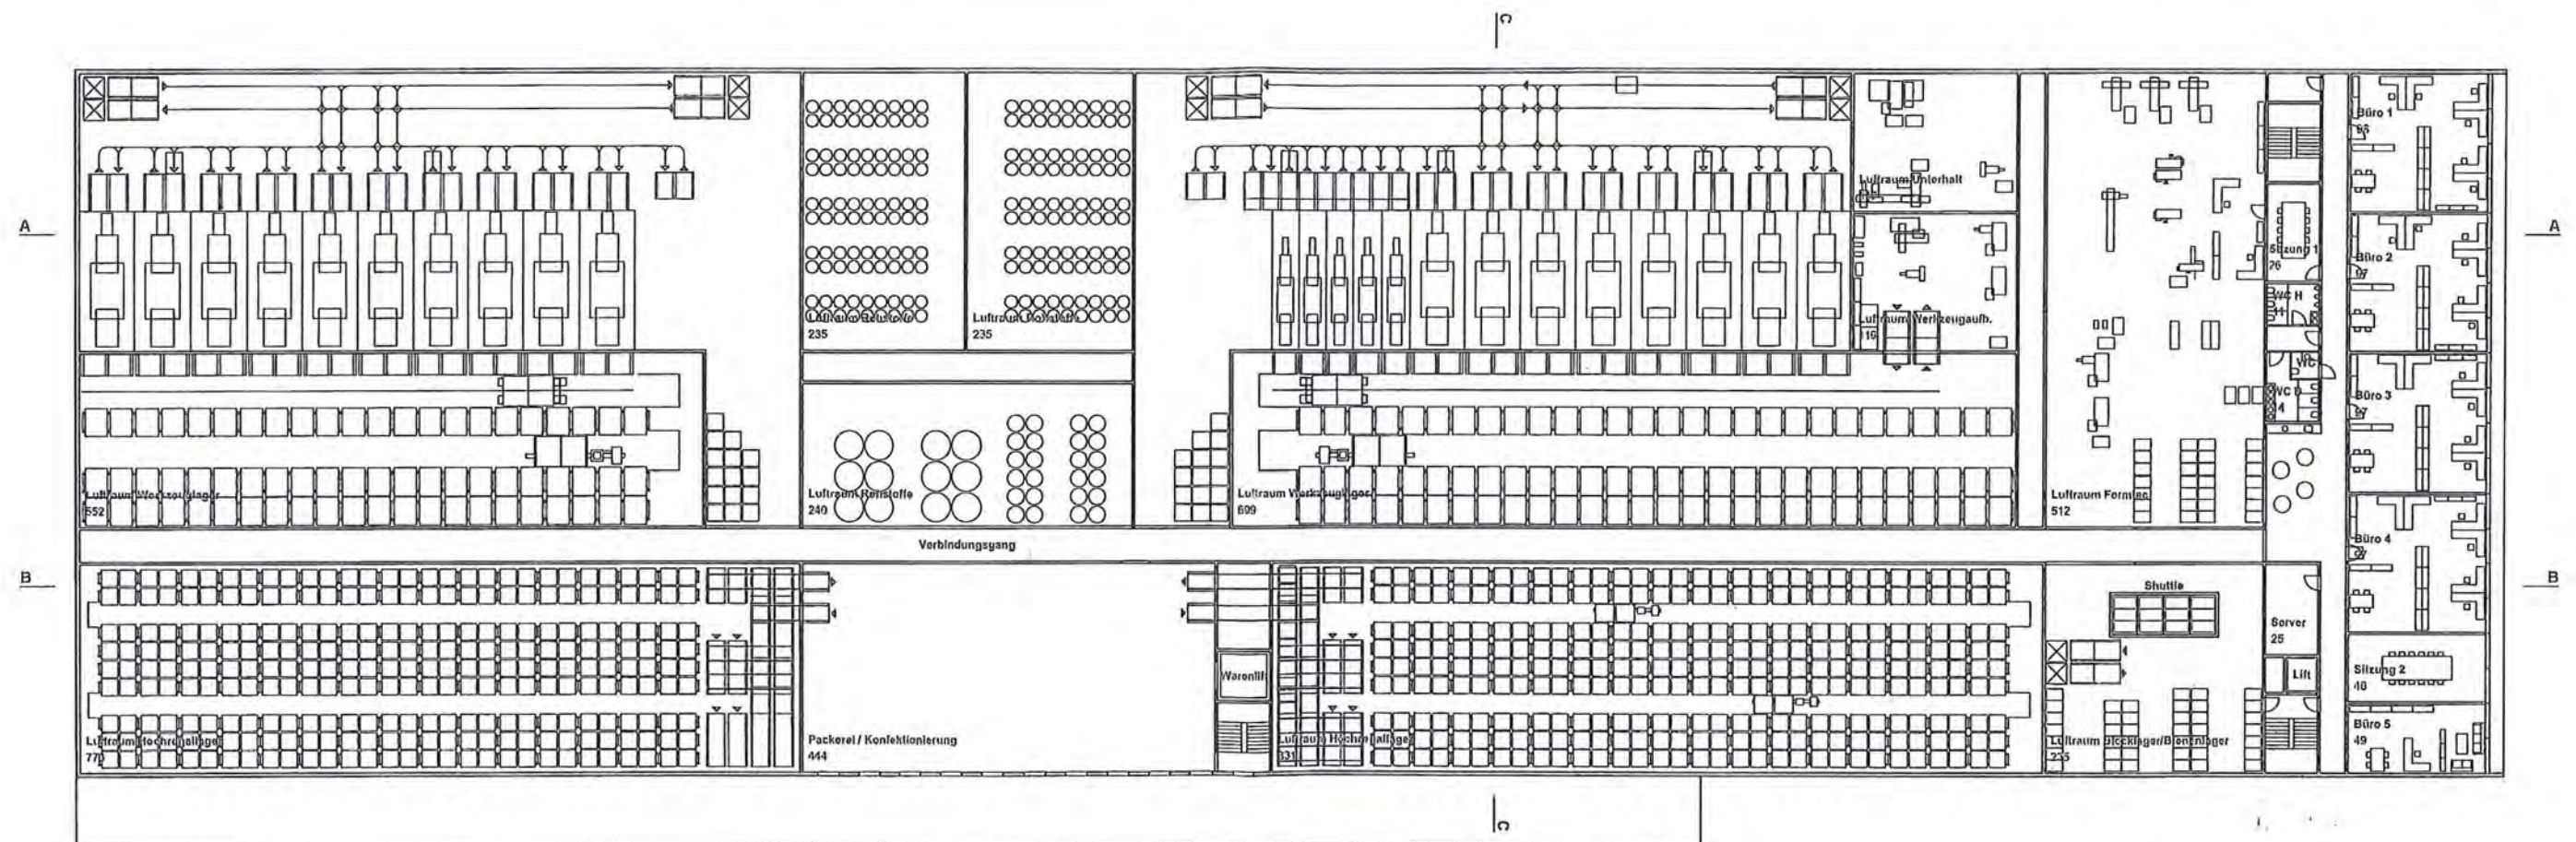


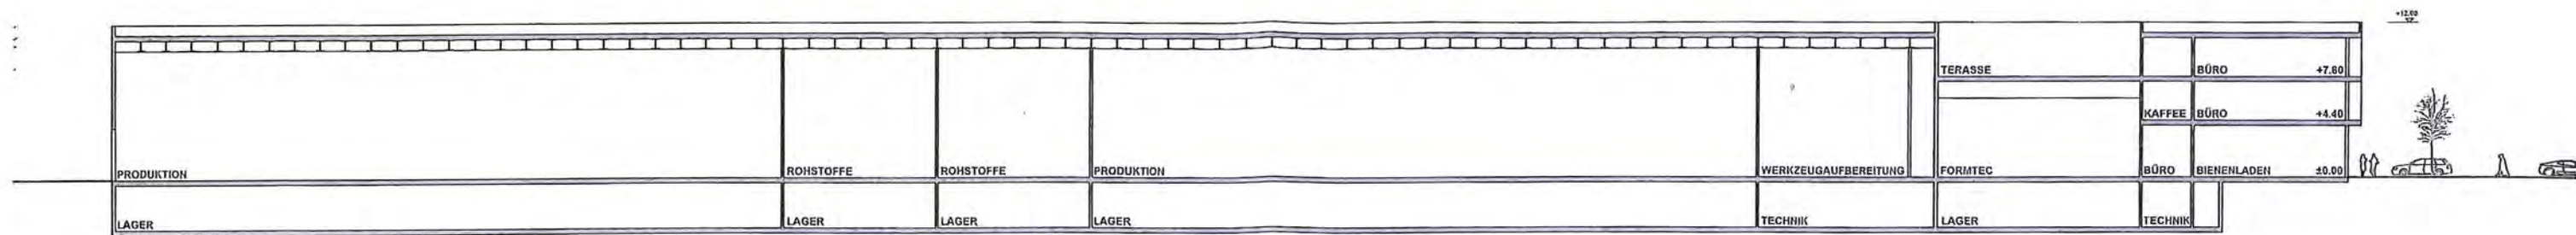

SCHNITT A

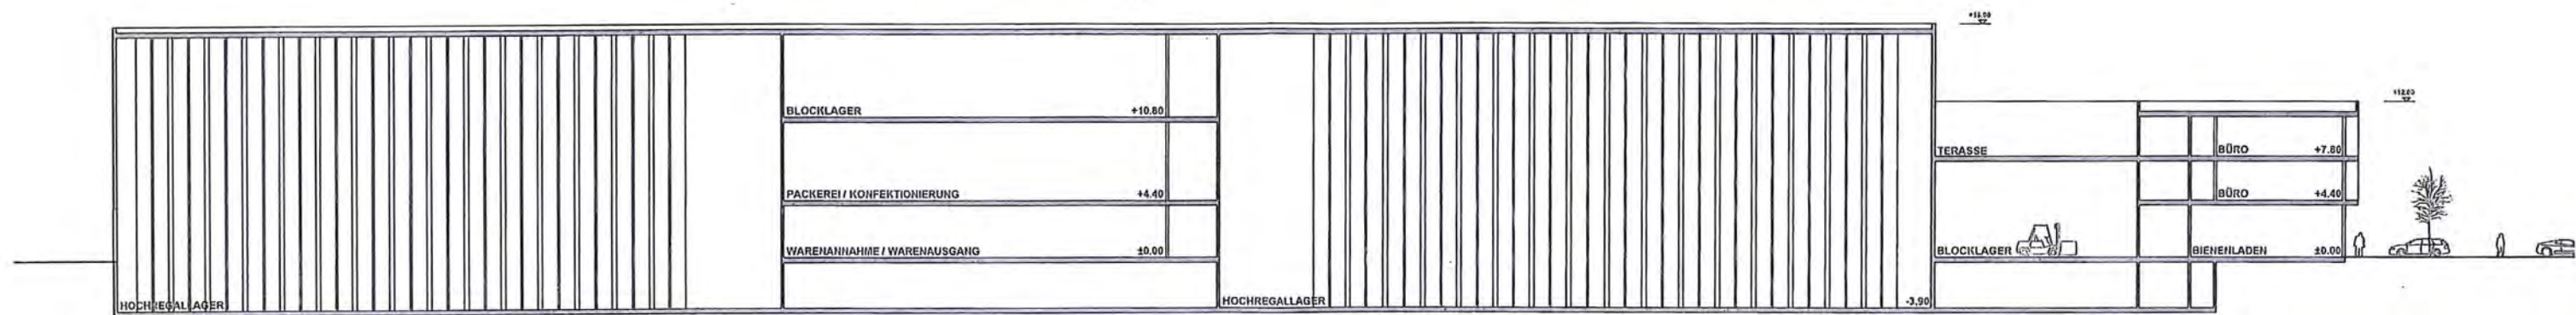


SCHNITT B

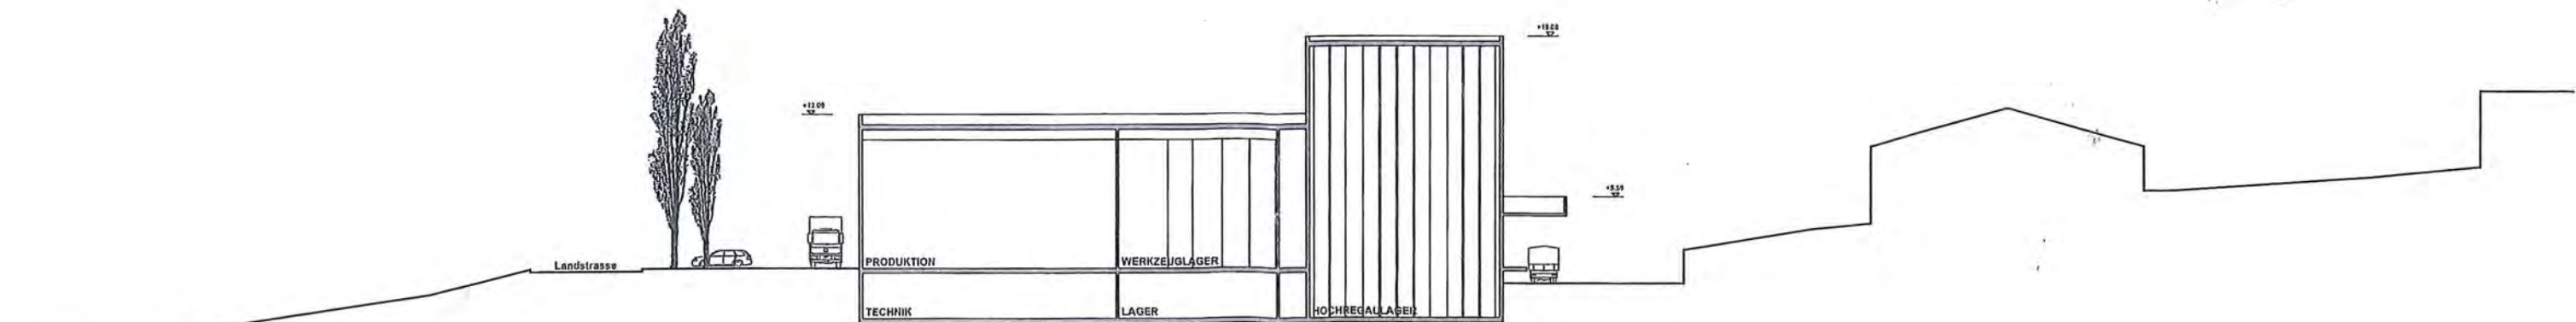


SCHNITT C






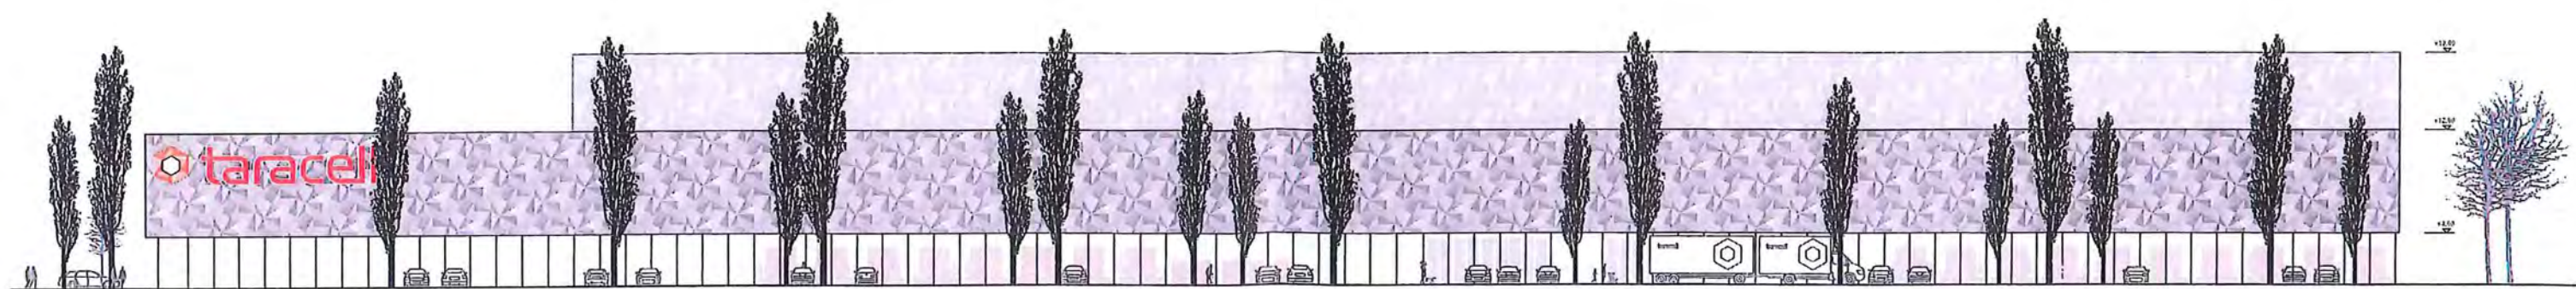


OSTFASSADE

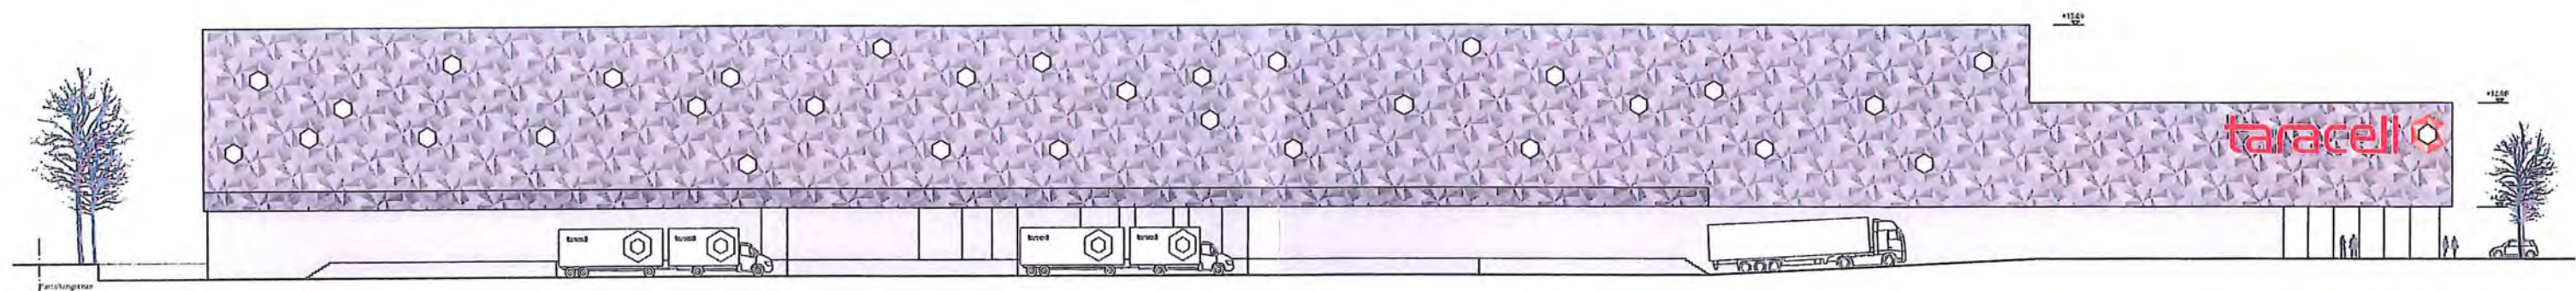

WESTFASSADE

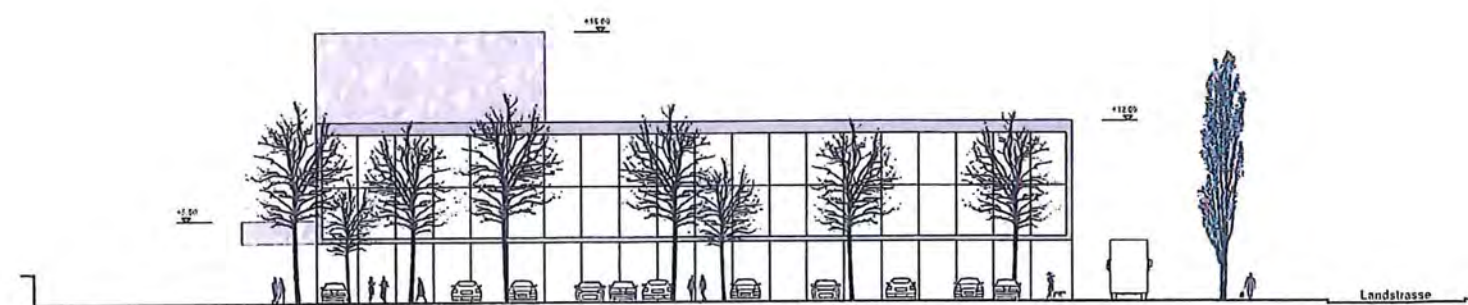

SÜDFASSADE

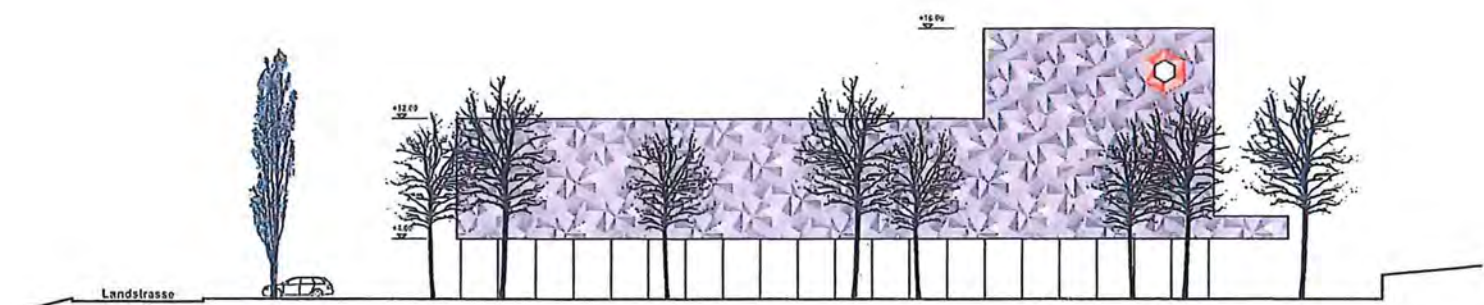

NORDFASSADE