

SITUATION

MST. 1:500

ARCHITEKTURBÜRO ROLF REY AG

info@archrey.ch

PL.NR.: 356 – 10

EMAUSSTRASSE 19, 5621 ZUFIKON

056 631 70 52

DAT.: 08.02.2022



LEGENDE:

- BESTEHENDE GEBÄUDE
- ABBRUCH
- NEU

BAUHERRSCHAFT:

ARCHITEKT:

DATUM:

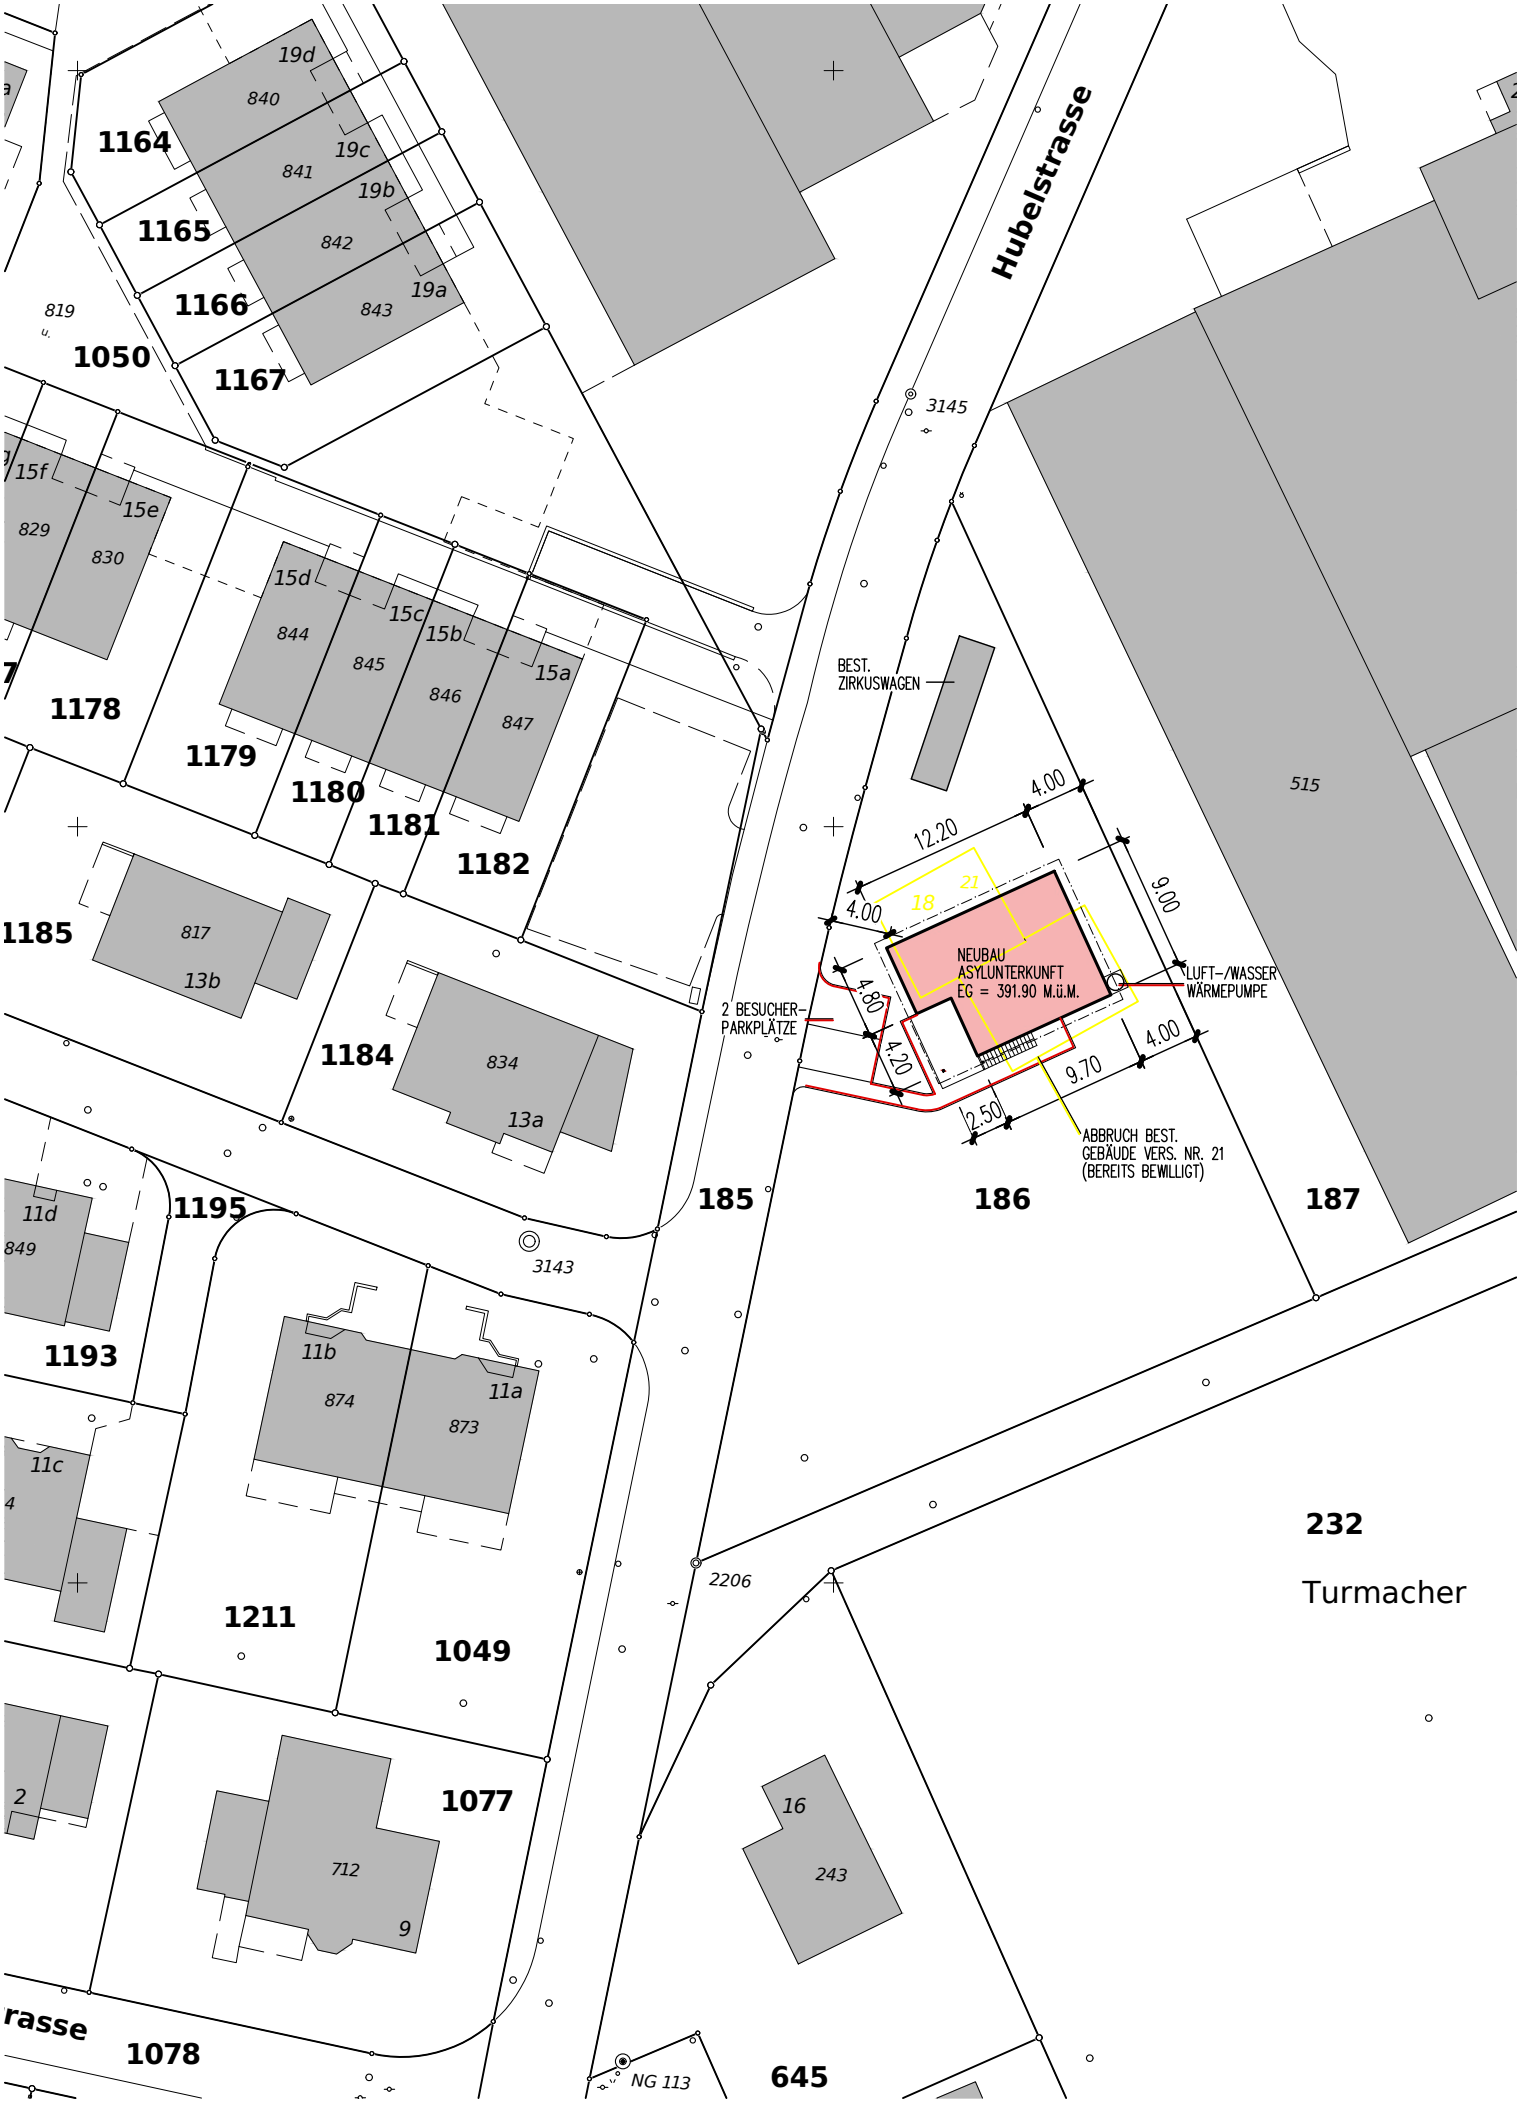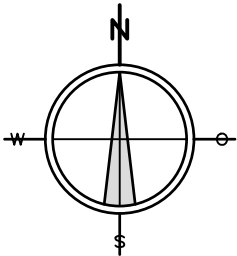

GRUNDRISS ERDGESCHOSS MIT UMGEBUNG

MST. 1:100

ARCHITEKTURBÜRO ROLF REY AG
EMAUSSTRASSE 19, 5621 ZUFIKON

info@archrey.ch
056 631 70 52

PL.NR.: 356 – 11
DAT.: 08.02.2022

LEGENDE:

☐ BESTEHENDE GEBÄUDE

ABBRUCH

NEU


* 391.40 KOTE BEST. TERRAIN
GEMÄSS AUFNAHME GEOMETER

391.90 KOTE NEUE HÖHE

BAUHERRSCHAFT:

ARCHITEKT:

DATUM:

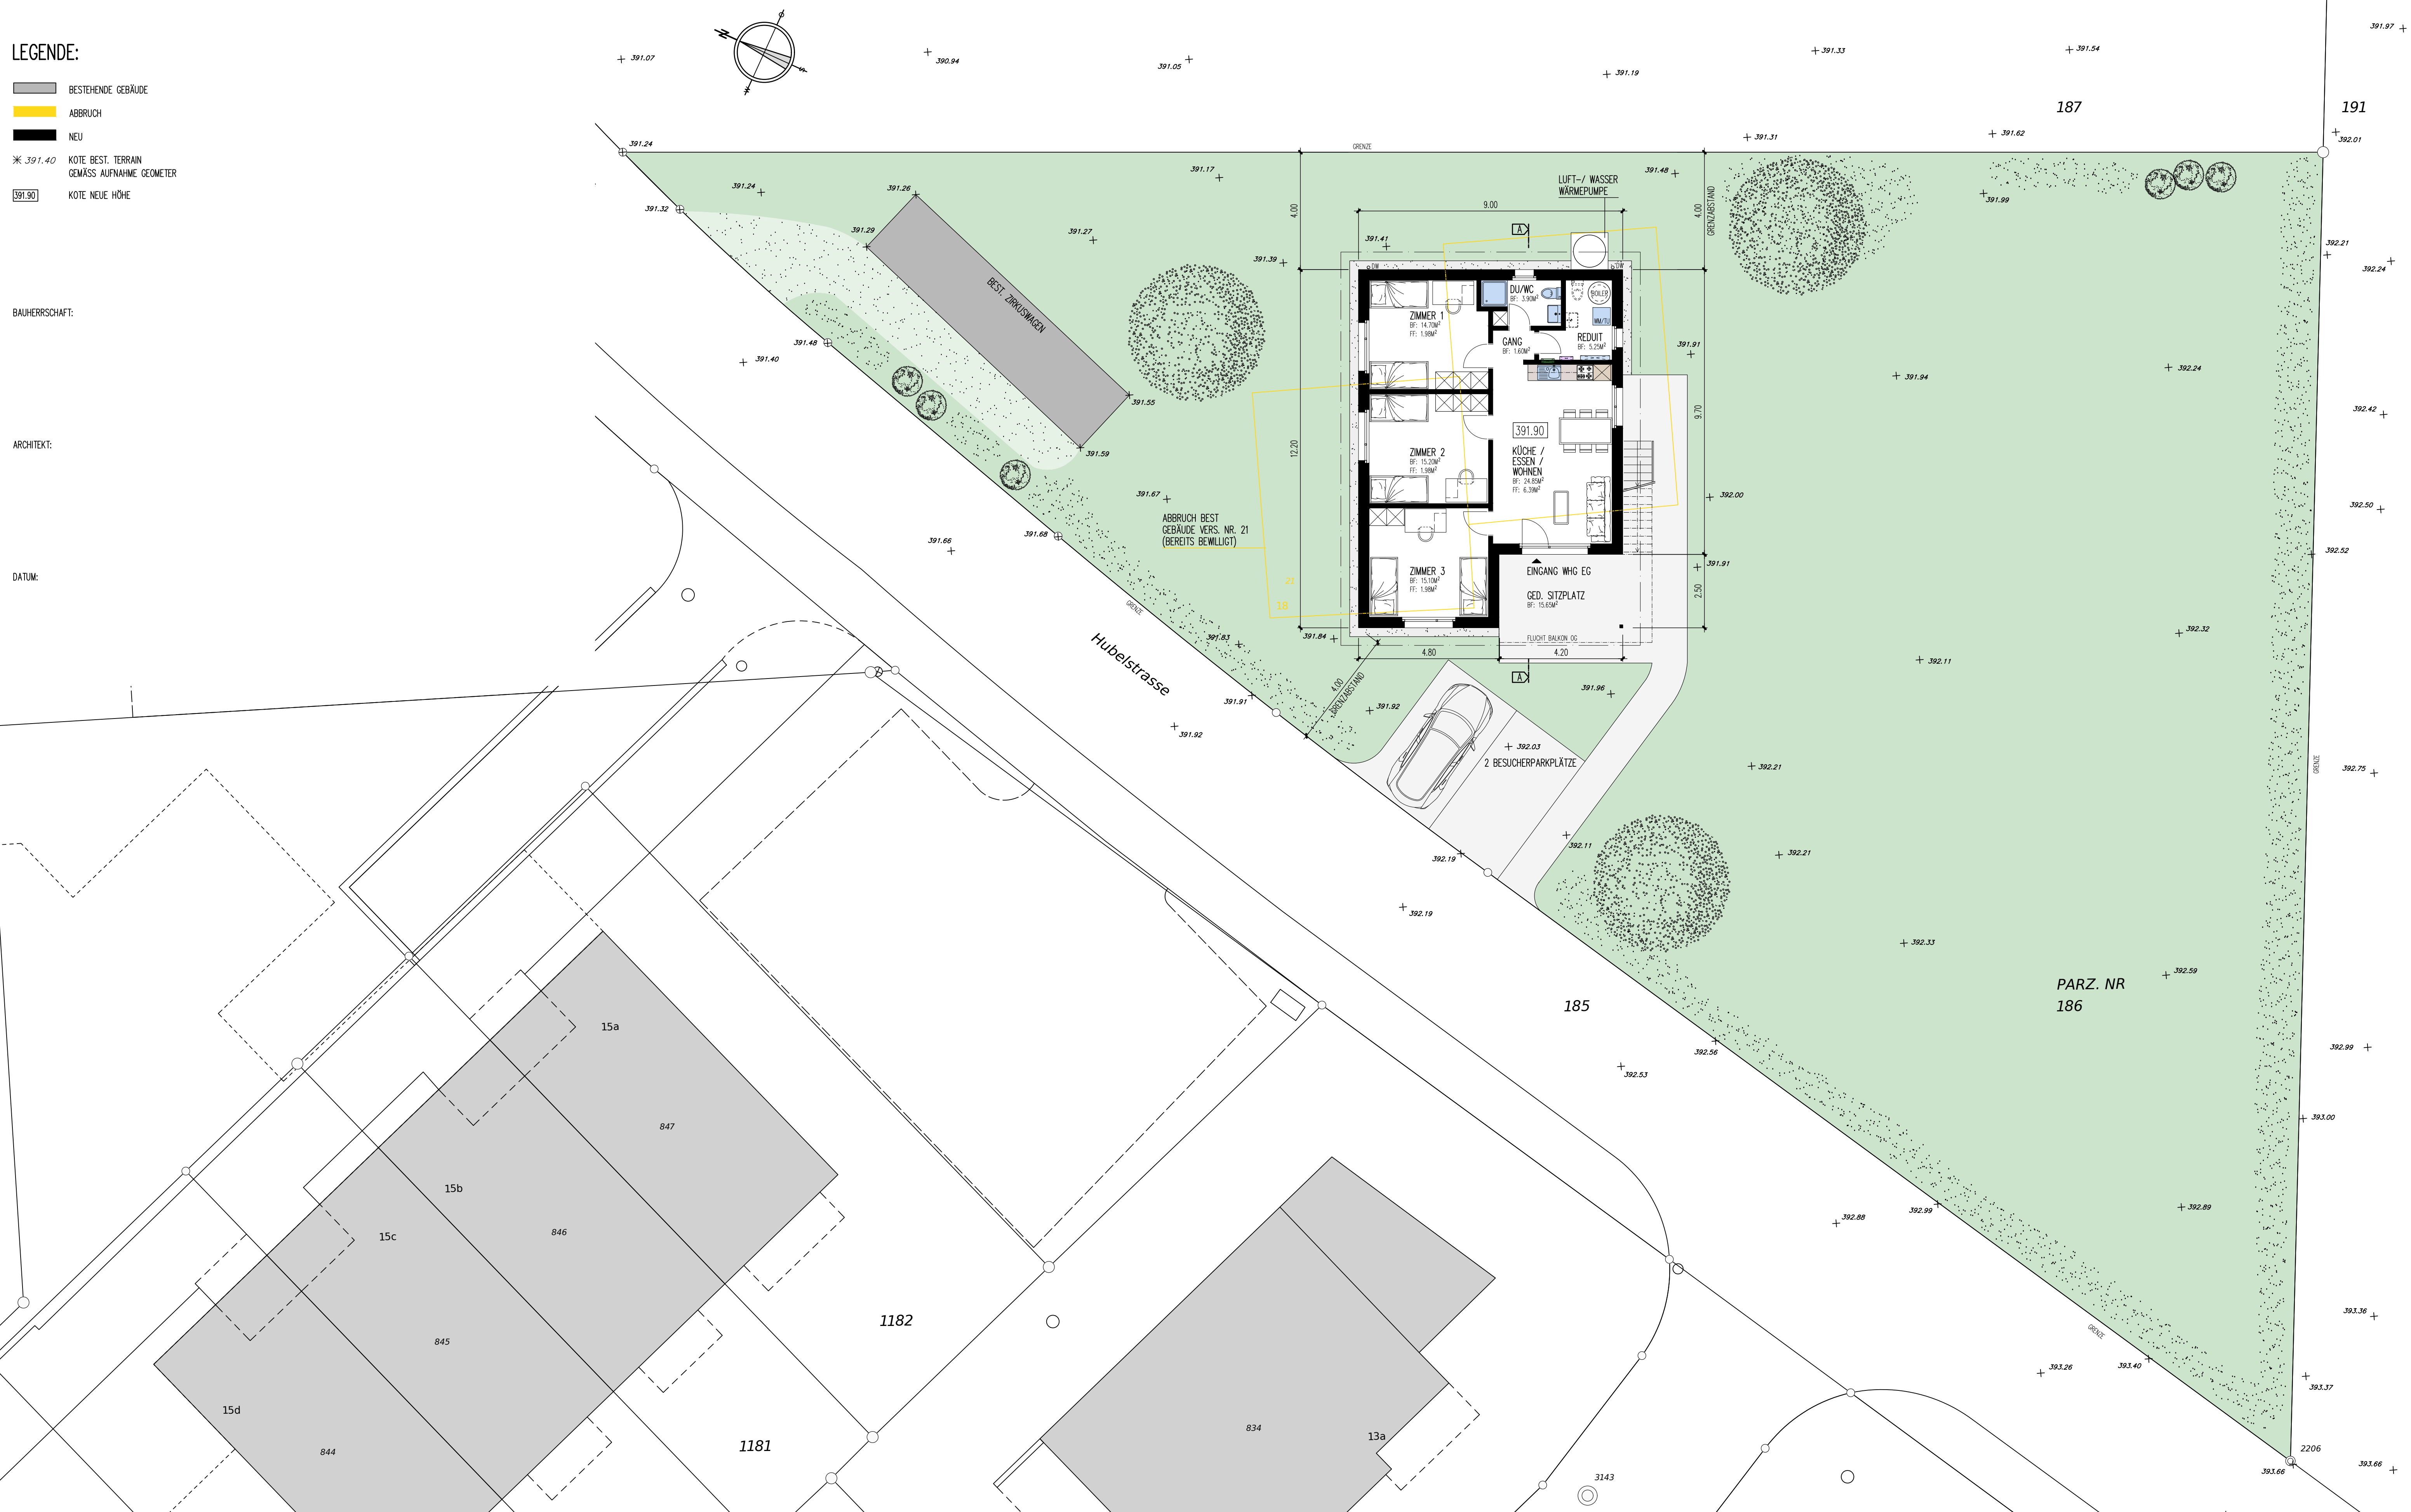

NEUBAU ASYLUNTERKUNFT, HUBELSTRASSE 18

BAUHERRSCHAFT : EINWOHNERGEMEINDE NIEDERWIL AG, HAUPTSTRASSE 4

5524 NIEDERWIL

5524 NIEDERWIL

GRUNDRISS OBERGESCHOSS / SCHNITT A-A

MST. 1:100

ARCHITEKTURBÜRO ROLF REY AG

info@archrey.ch

PL.NR.: 356 - 12

EMAUSSTRASSE 19, 5621 ZUFIKON


056 631 70 52

DAT.: 08.02.2022

BAUHERRSCHAFT:

ARCHITEKT:

DATUM:

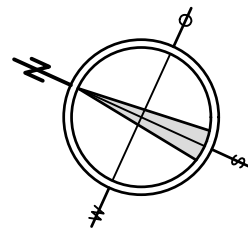

GRUNDRISS OBERGESCHOSS



SCHNITT A-A

FASSADEN

MST. 1:100

ARCHITEKTURBÜRO ROLF REY AG

info@archrey.ch

PL.NR.: 356 – 13

EMAUSSTRASSE 19, 5621 ZUFKON

056 631 70 52

DAT.: 08.02.2022


LEGENDE:

- BESTEHENDE GEBÄUDE
- ABBRUCH
- NEU


BAUHERRSCHAFT:

ARCHITEKT:


DATUM:

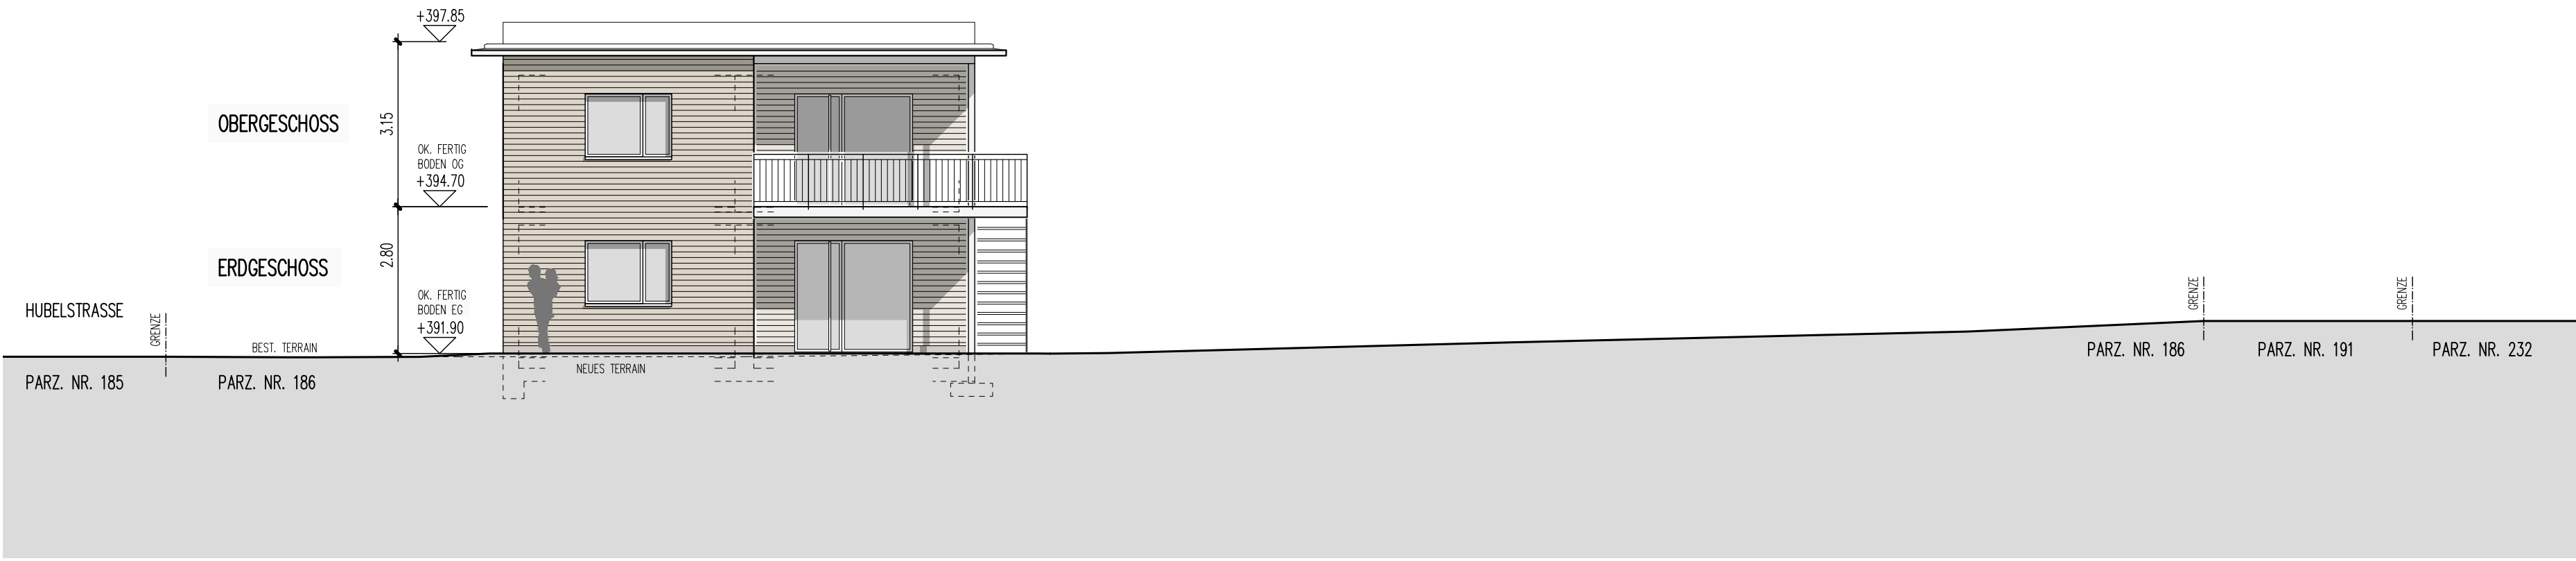


SÜDWEST – FASSADE

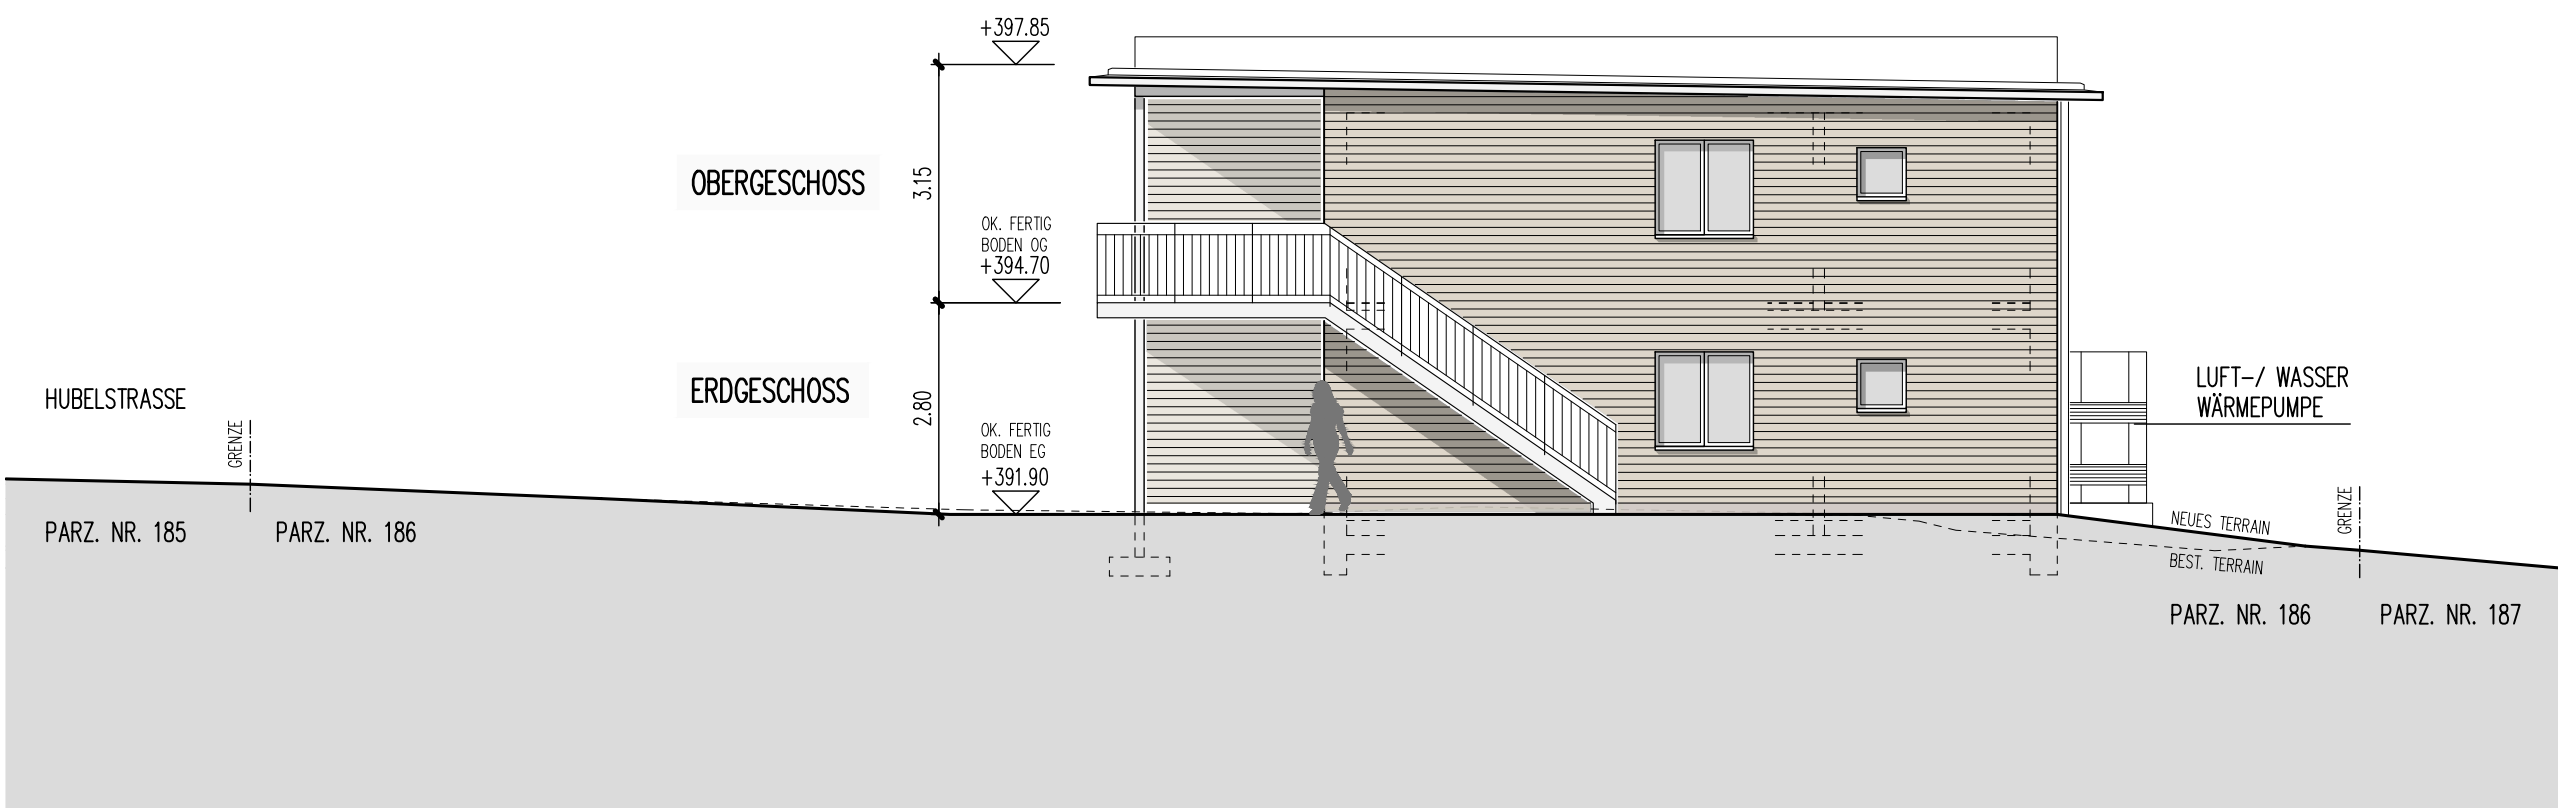

SÜDOST – FASSADE

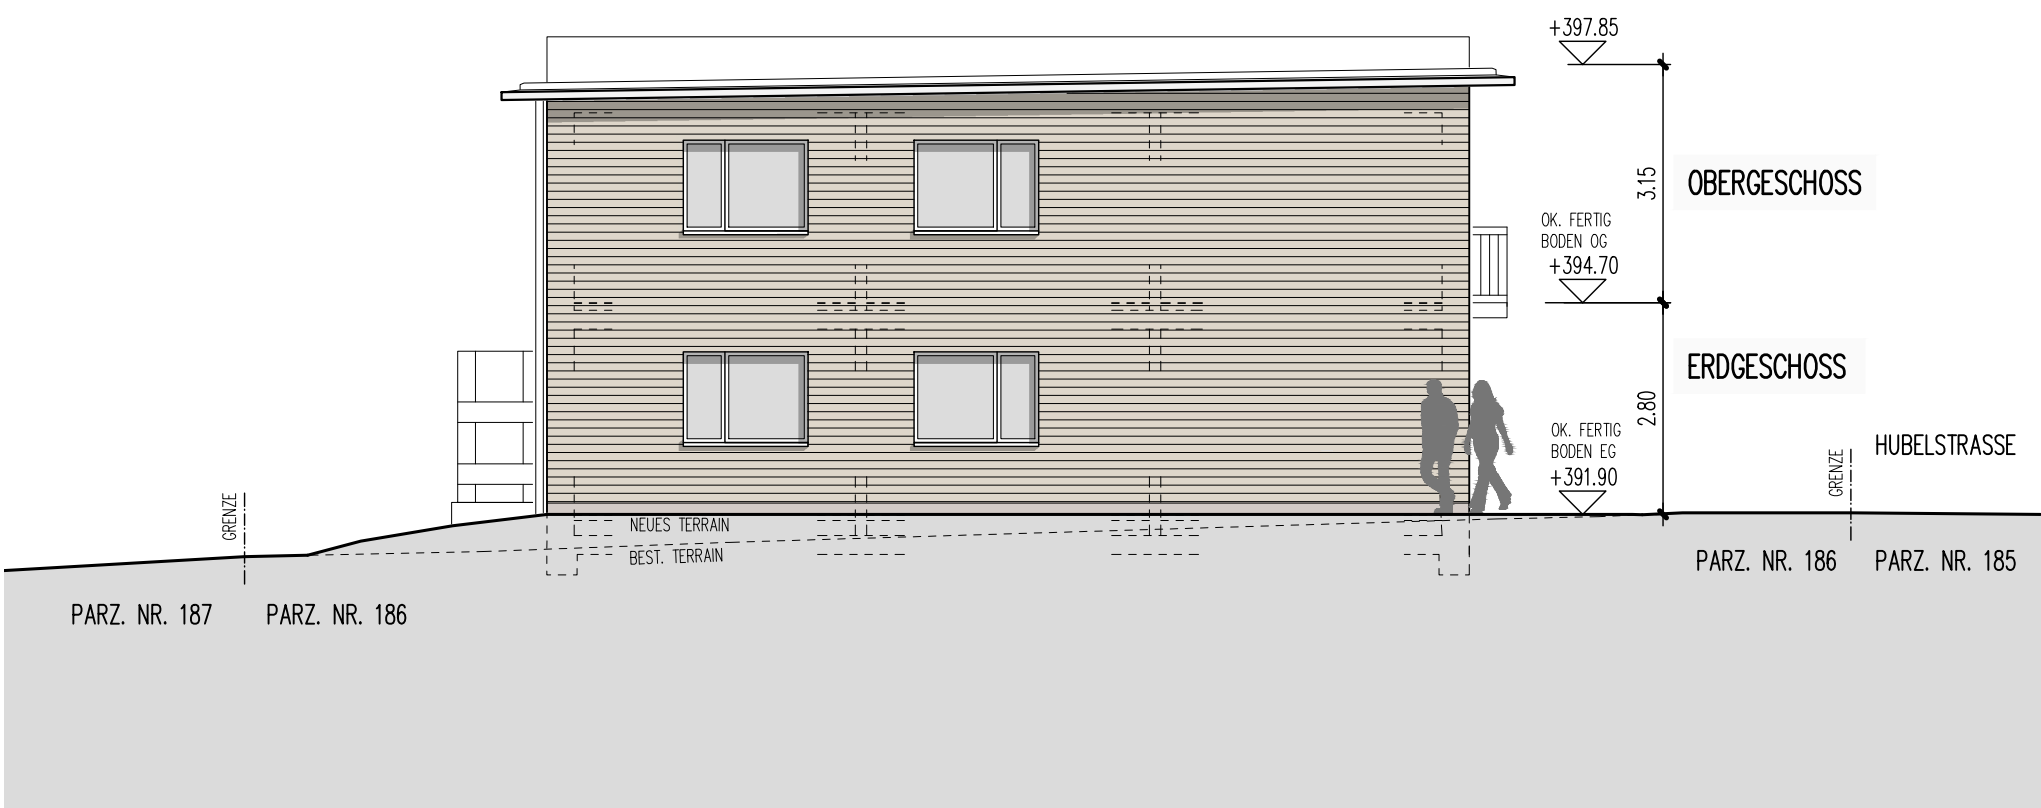

NORDWEST – FASSADE

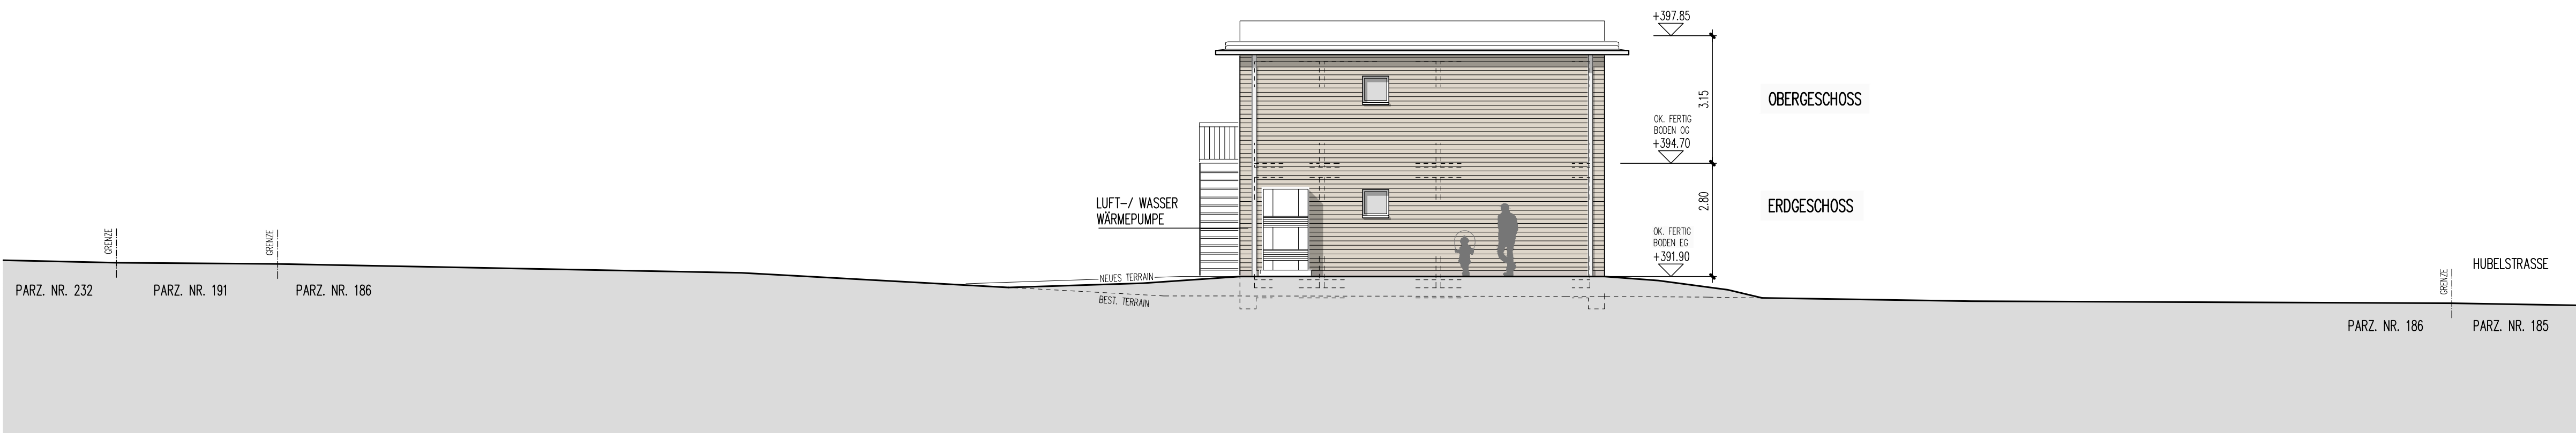

NORDOST – FASSADE

